

Varsel om oppstart // Høn felt H5  
Illustrasjonsvedlegg




Lala.




# H5 HØN ASKER - TVERRSNITT - Forslag med regulerte høyder

1:100

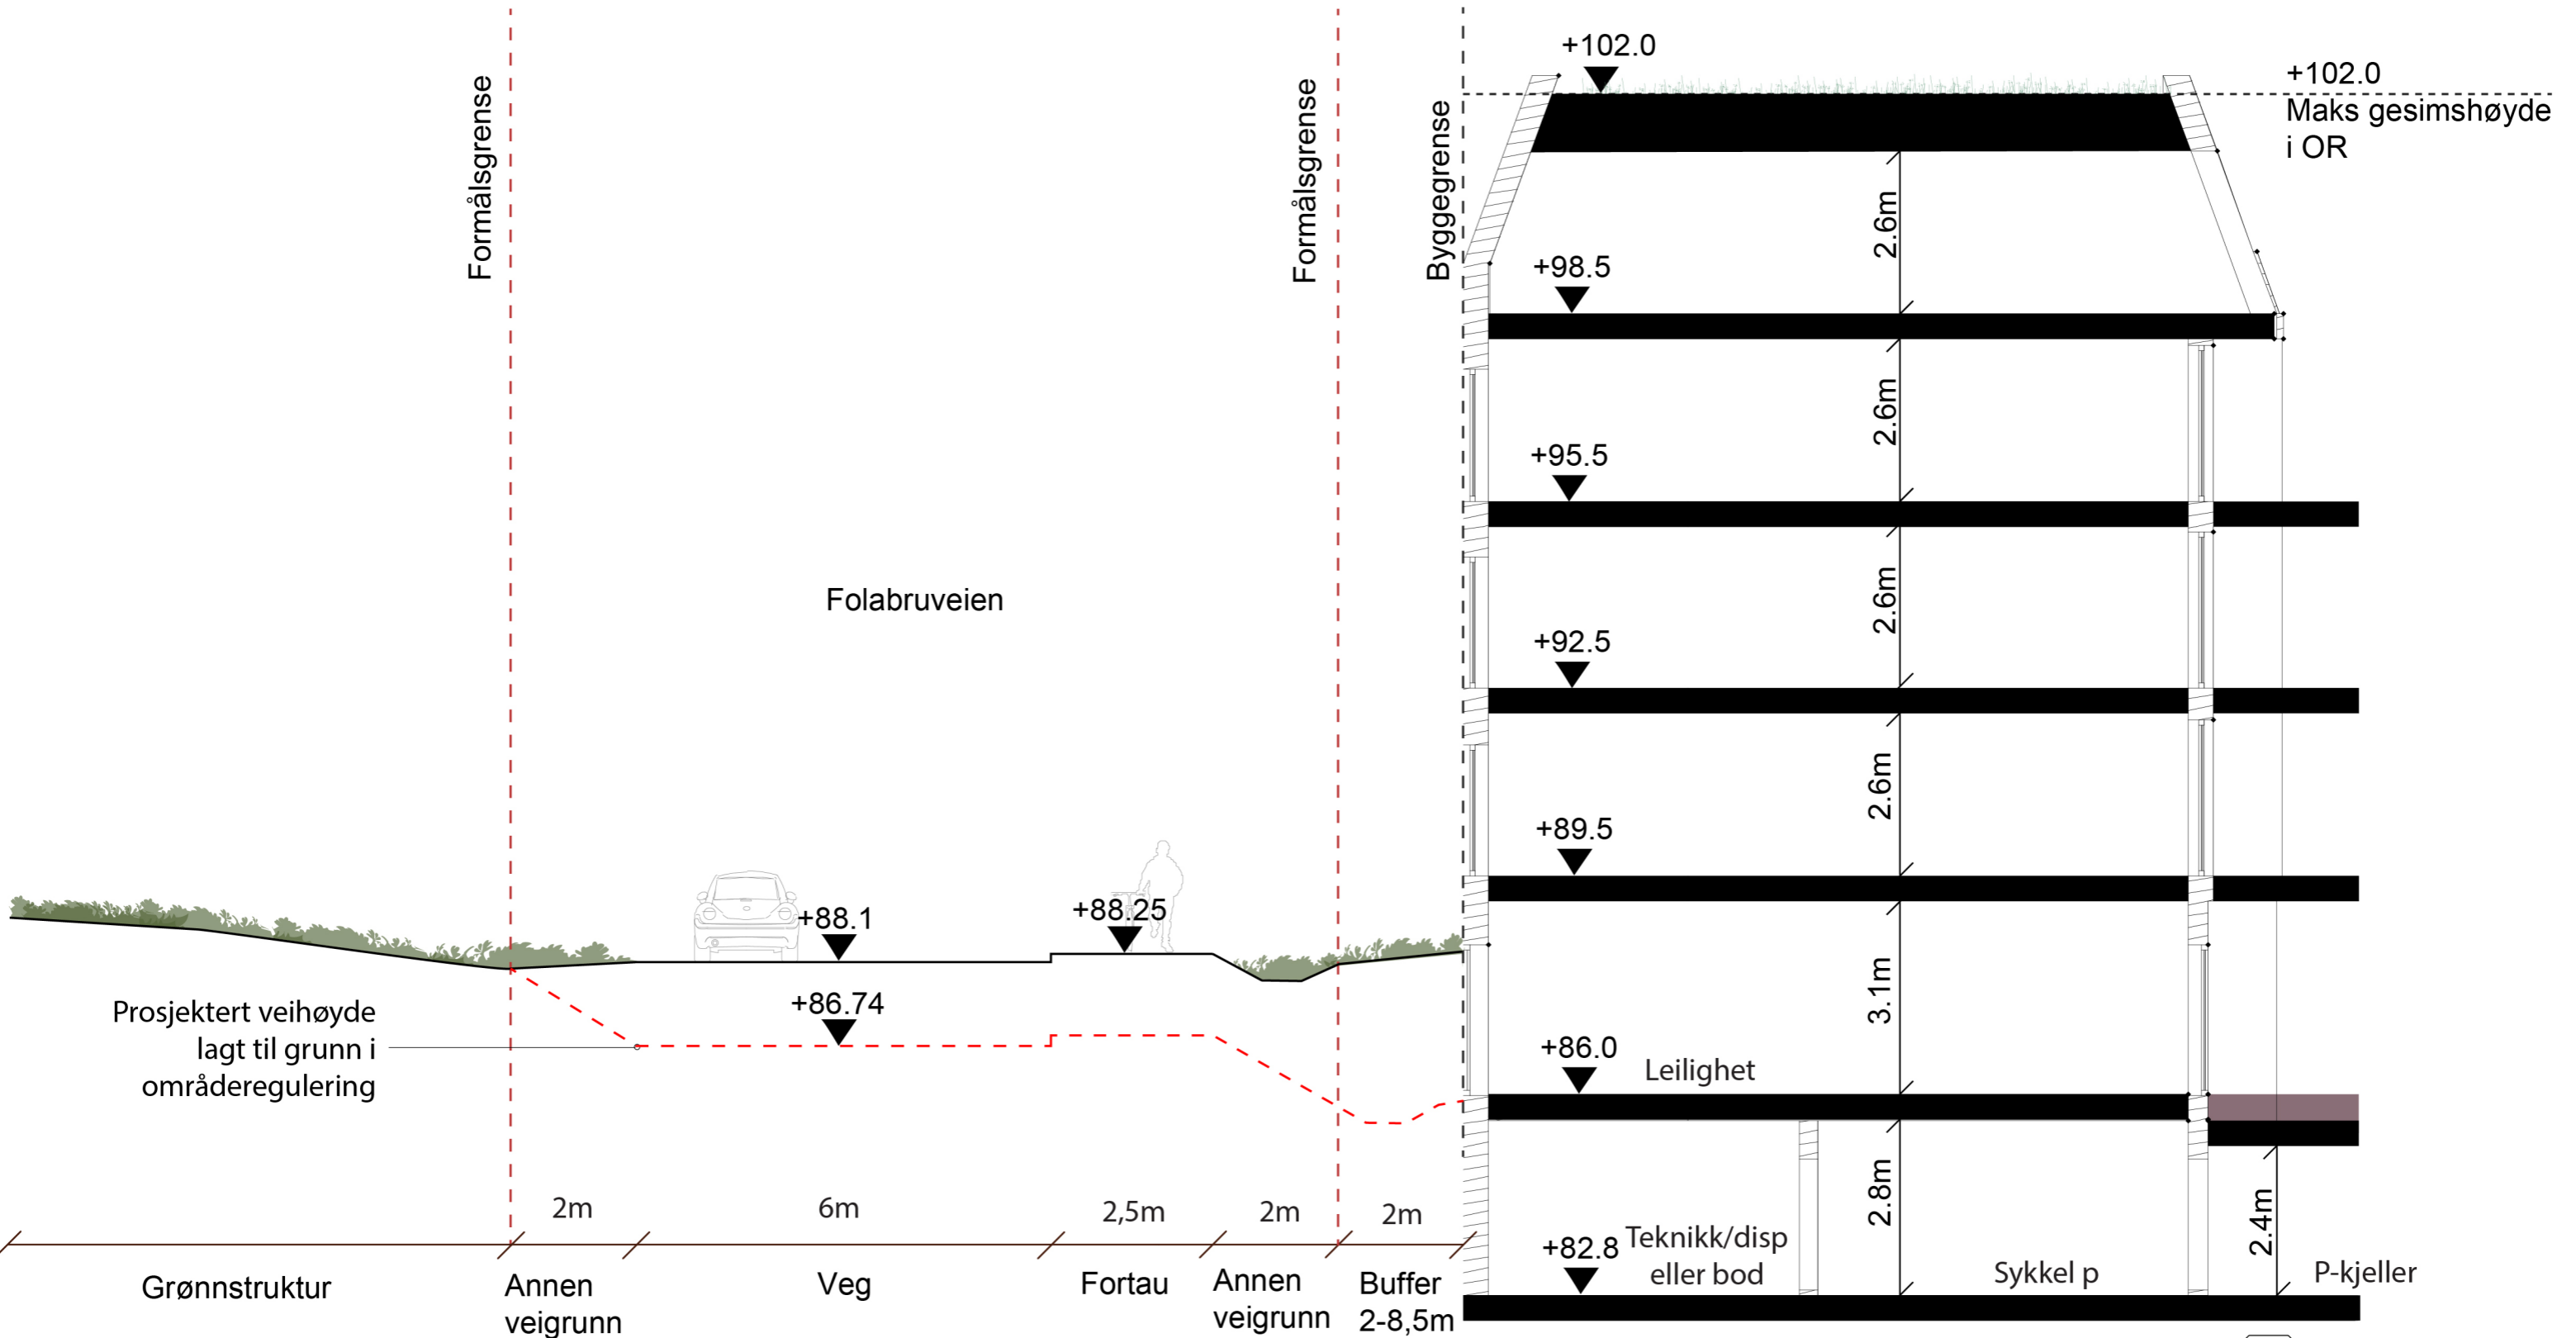


# H5 HØN ASKER - TVERRSNITT - Forslag med terreng hevet 1m

1:100

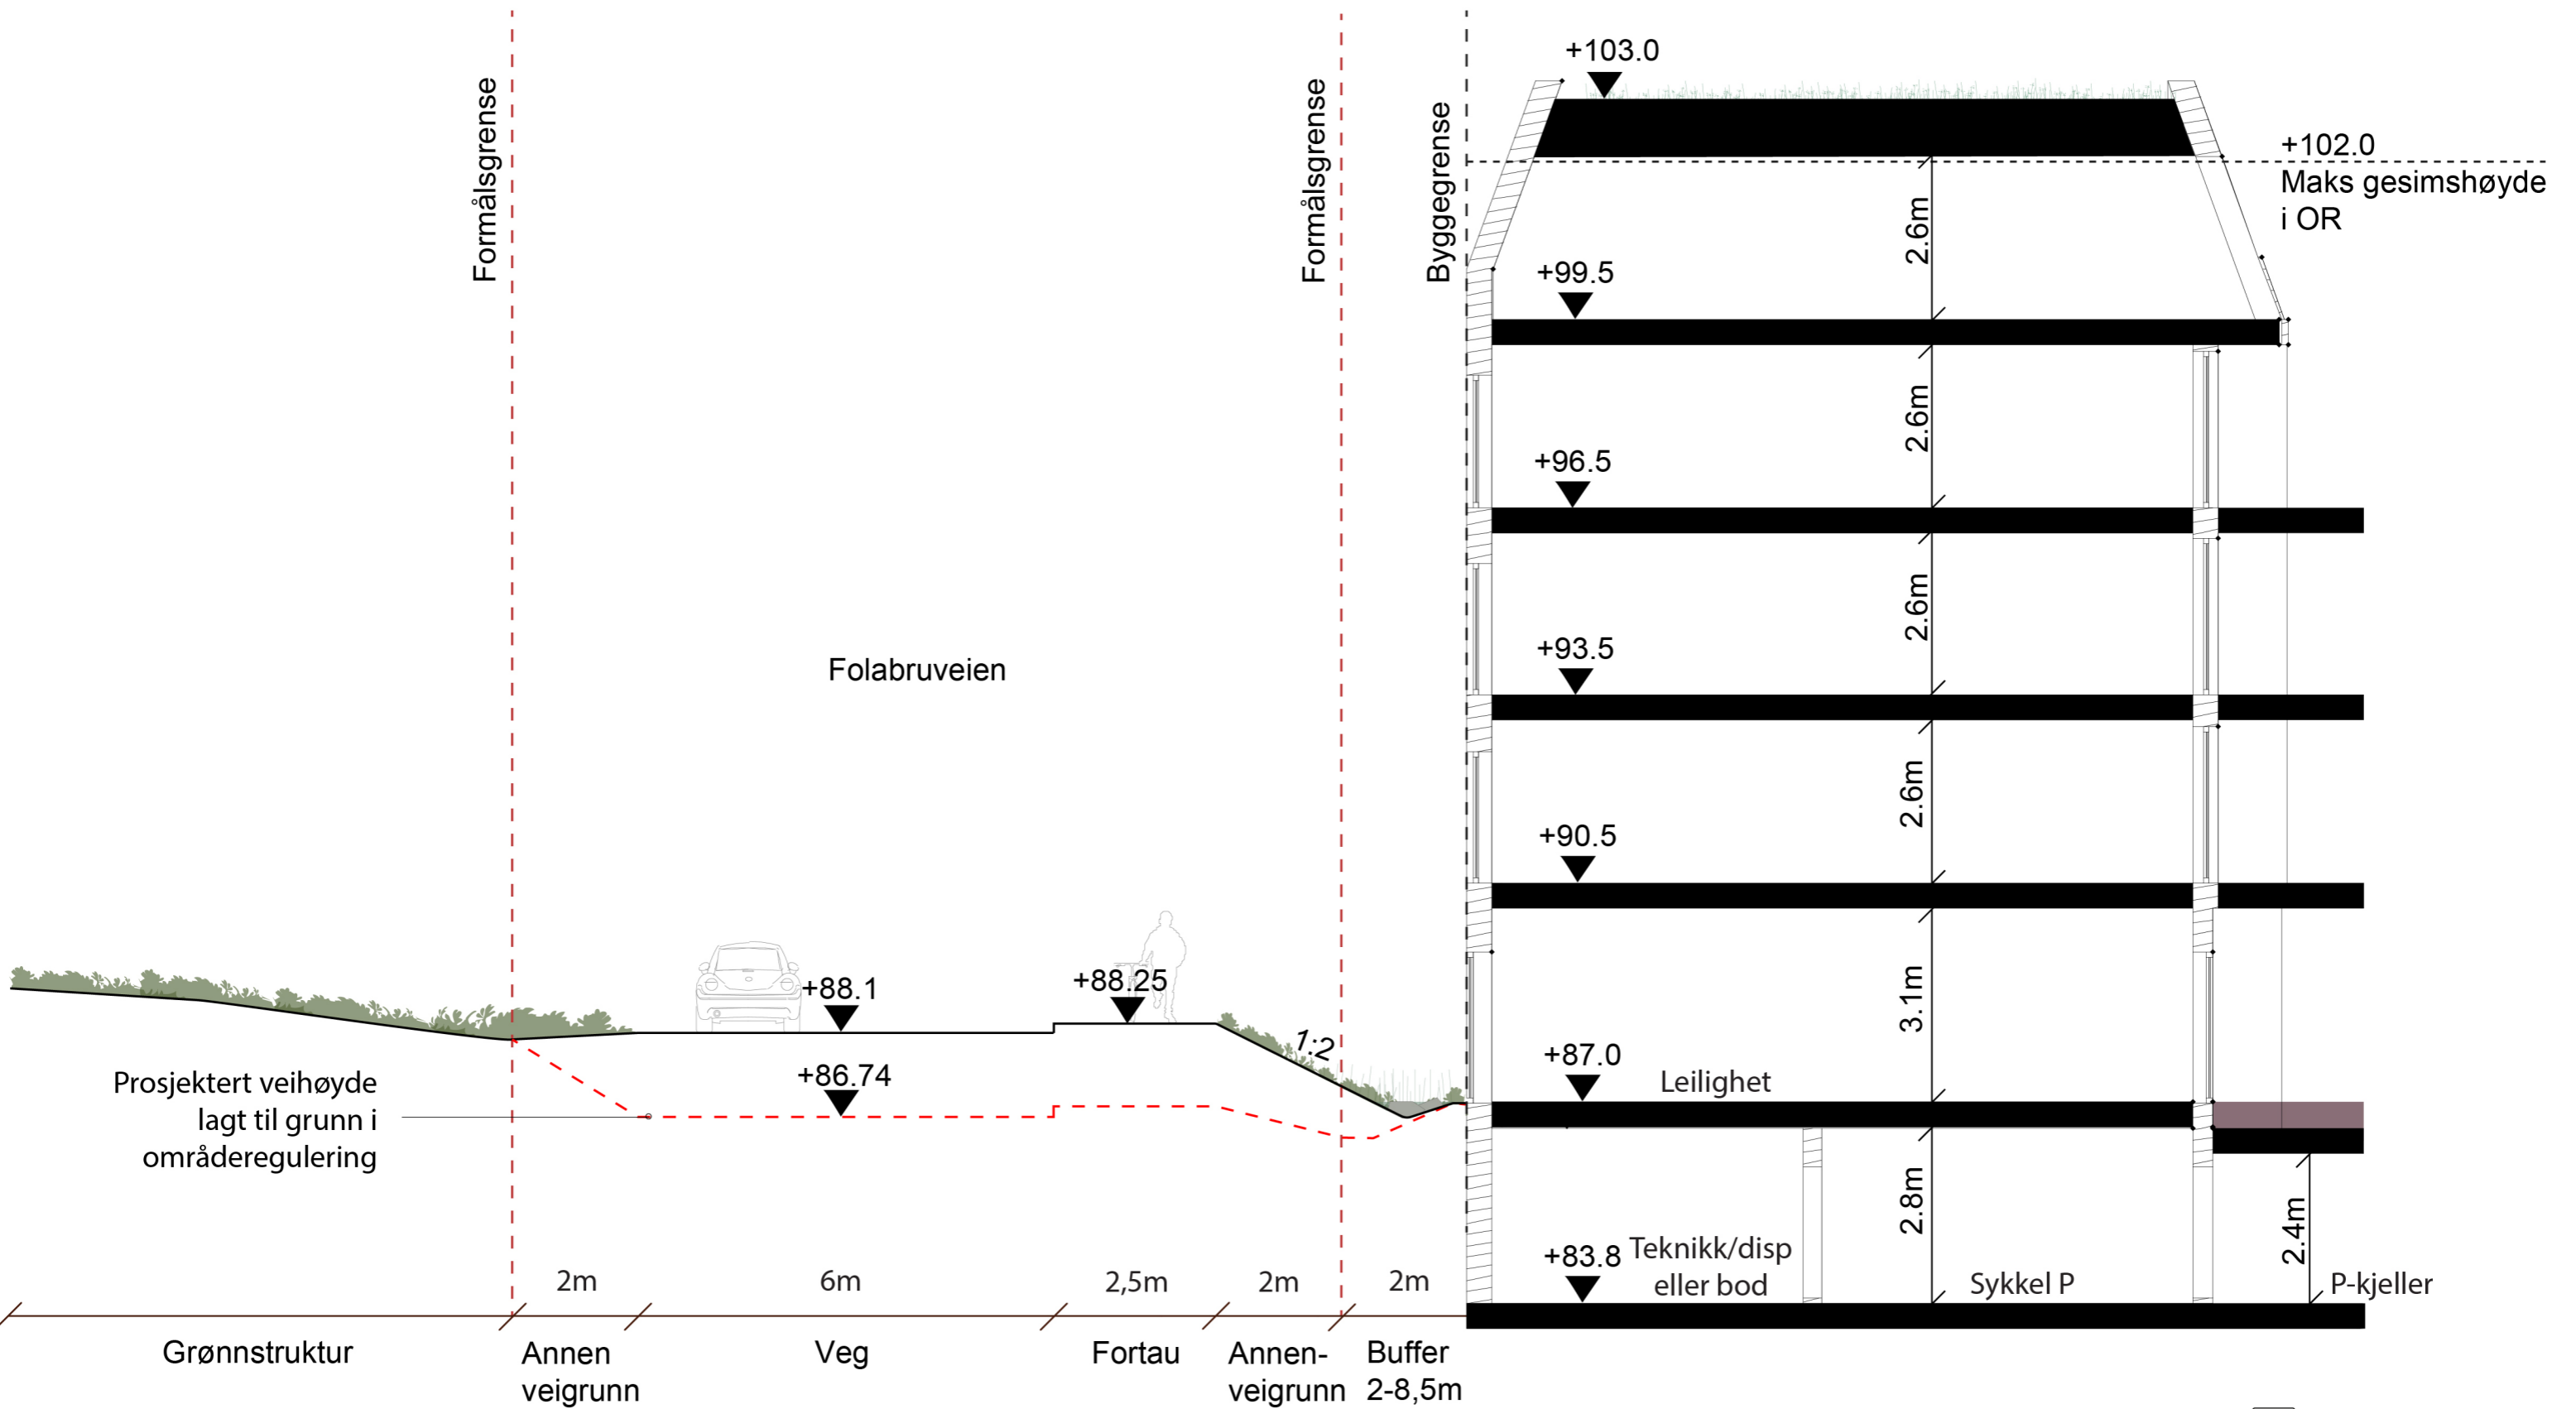


# H5 HØN ASKER - TVERRSNITT - Forslag med regulerte høyder

1:100

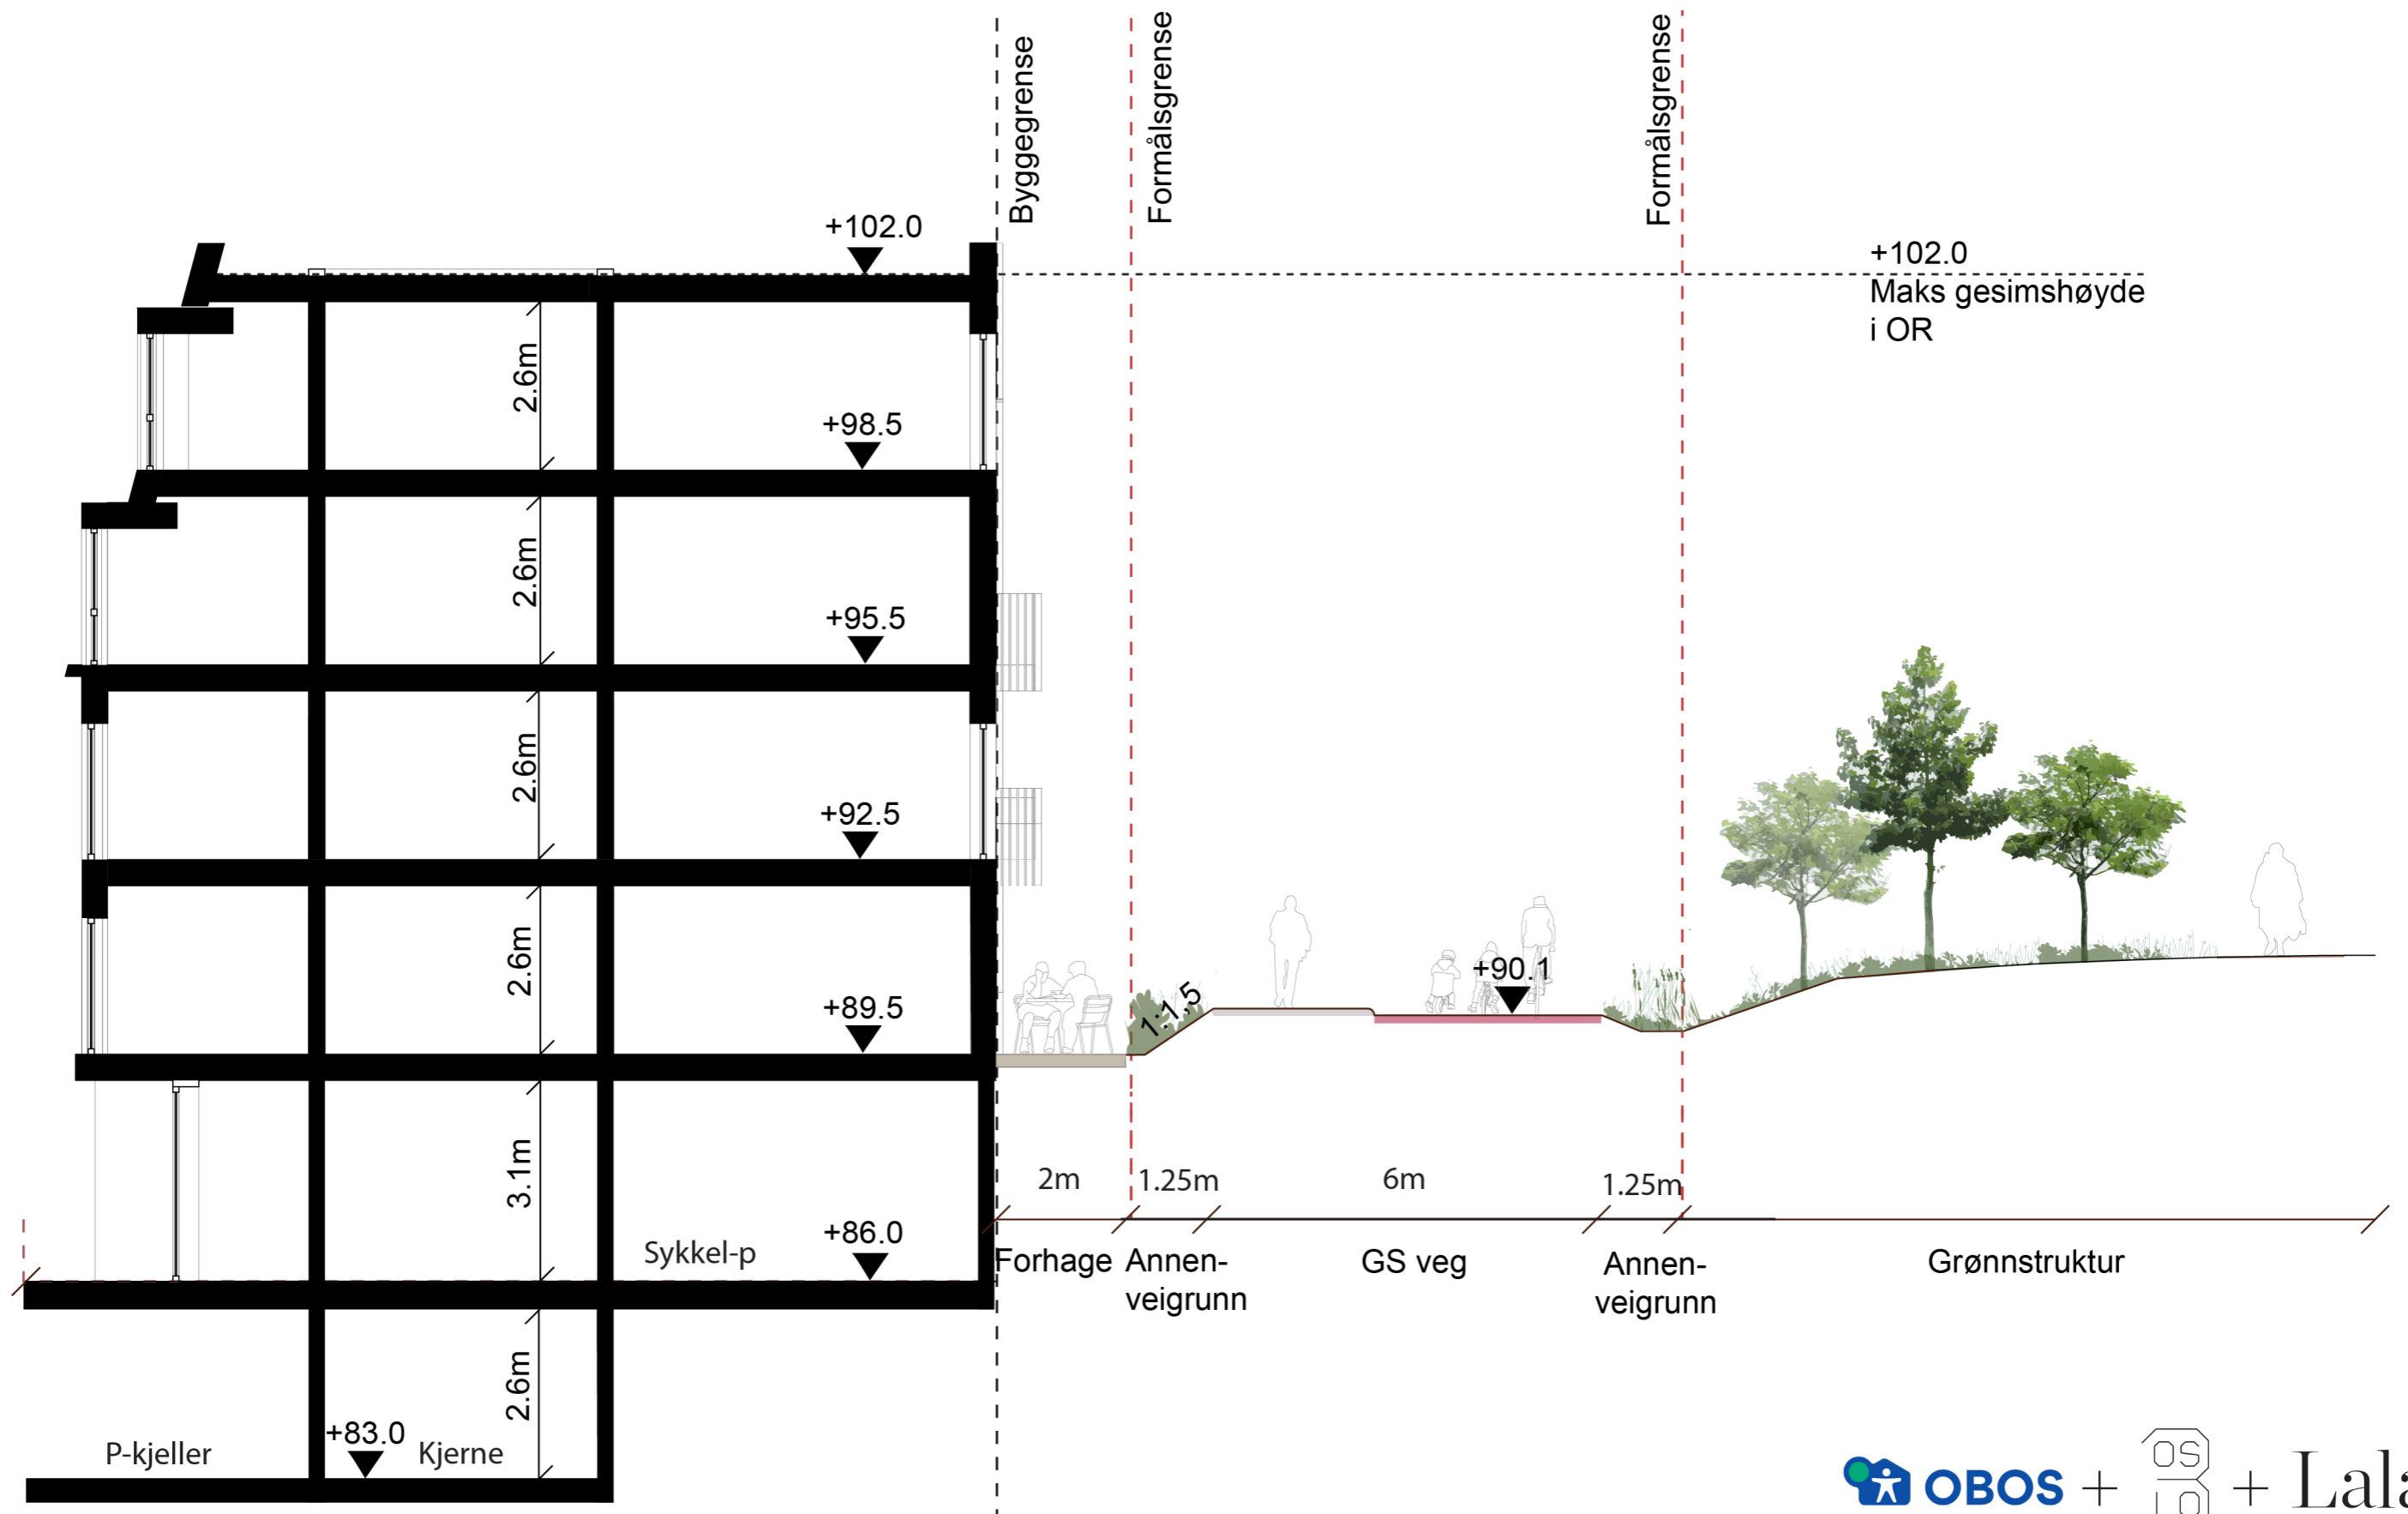


# H5 HØN ASKER - TVERRSNITT - Forslag med terreng hevet 1m

1:100

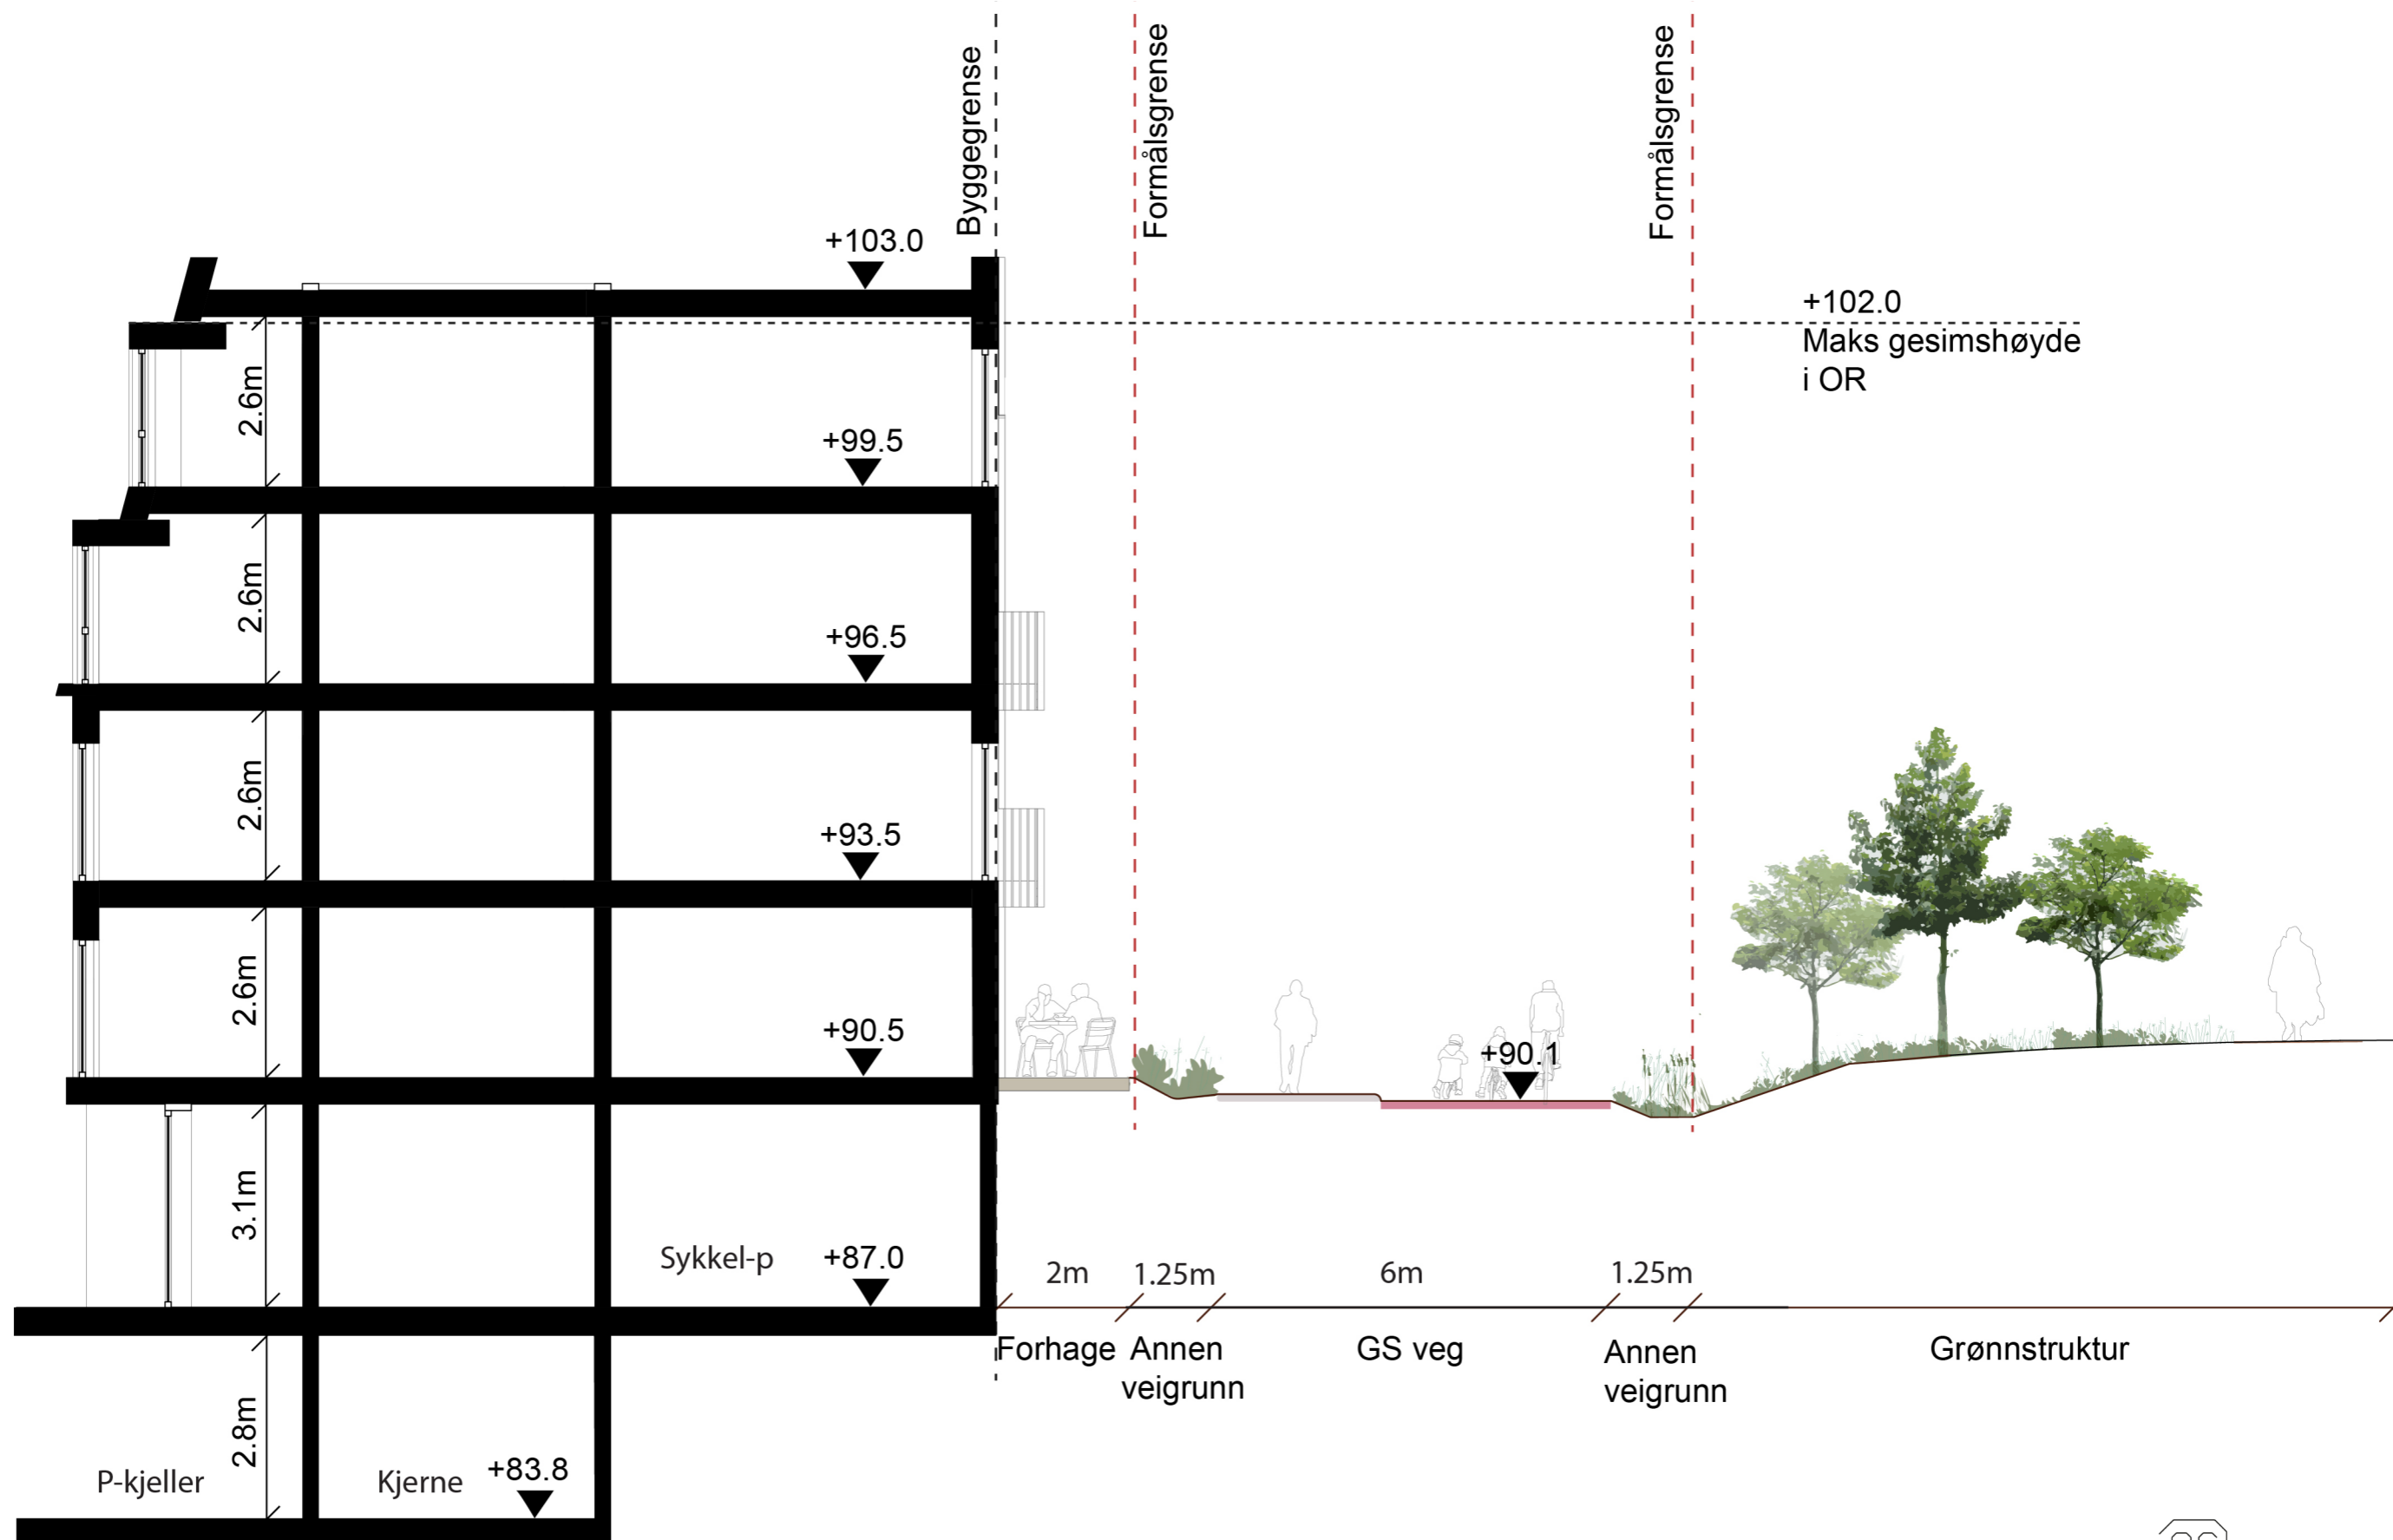


# Fjernvirkning -H5 Lengdesnitt Høn-Båstad

Illustrerende snitt som viser hvordan utsikten fra Hønsveien 84C kan påvirkes av å øke max gesimshøyde.

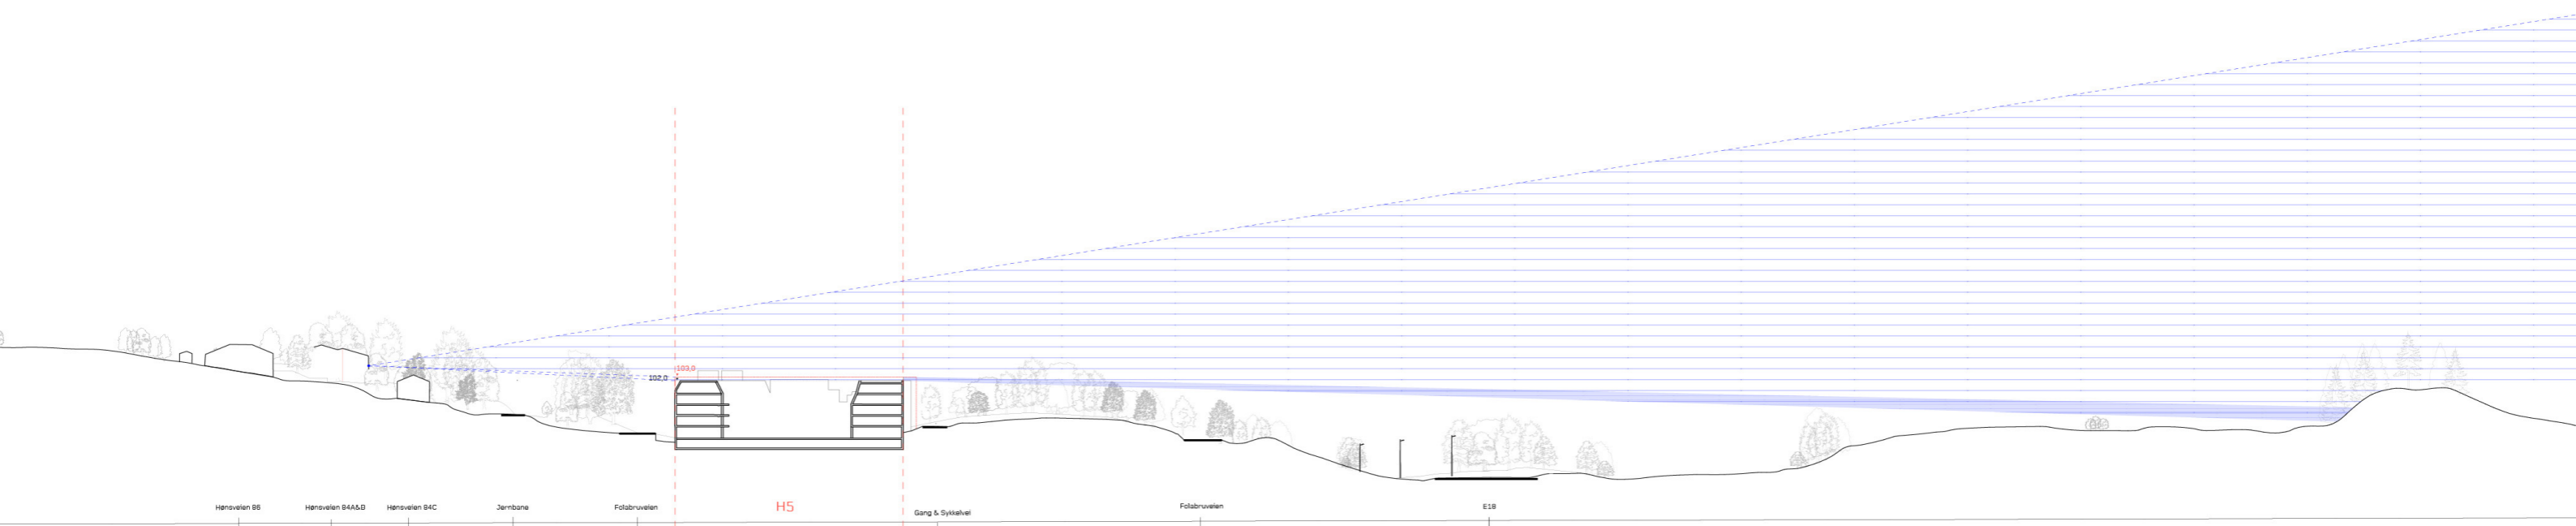


 Utsikt synlig

 Utsikt som kan gå tapt med en økt max gesimshøyde

# Fjernvirkning -H5 Lengdesnitt Høn-Båstad



Illustrerende snitt som viser hvordan utsikten fra Hønsveien 84C kan påvirkes av å øke max gesimshøyde.

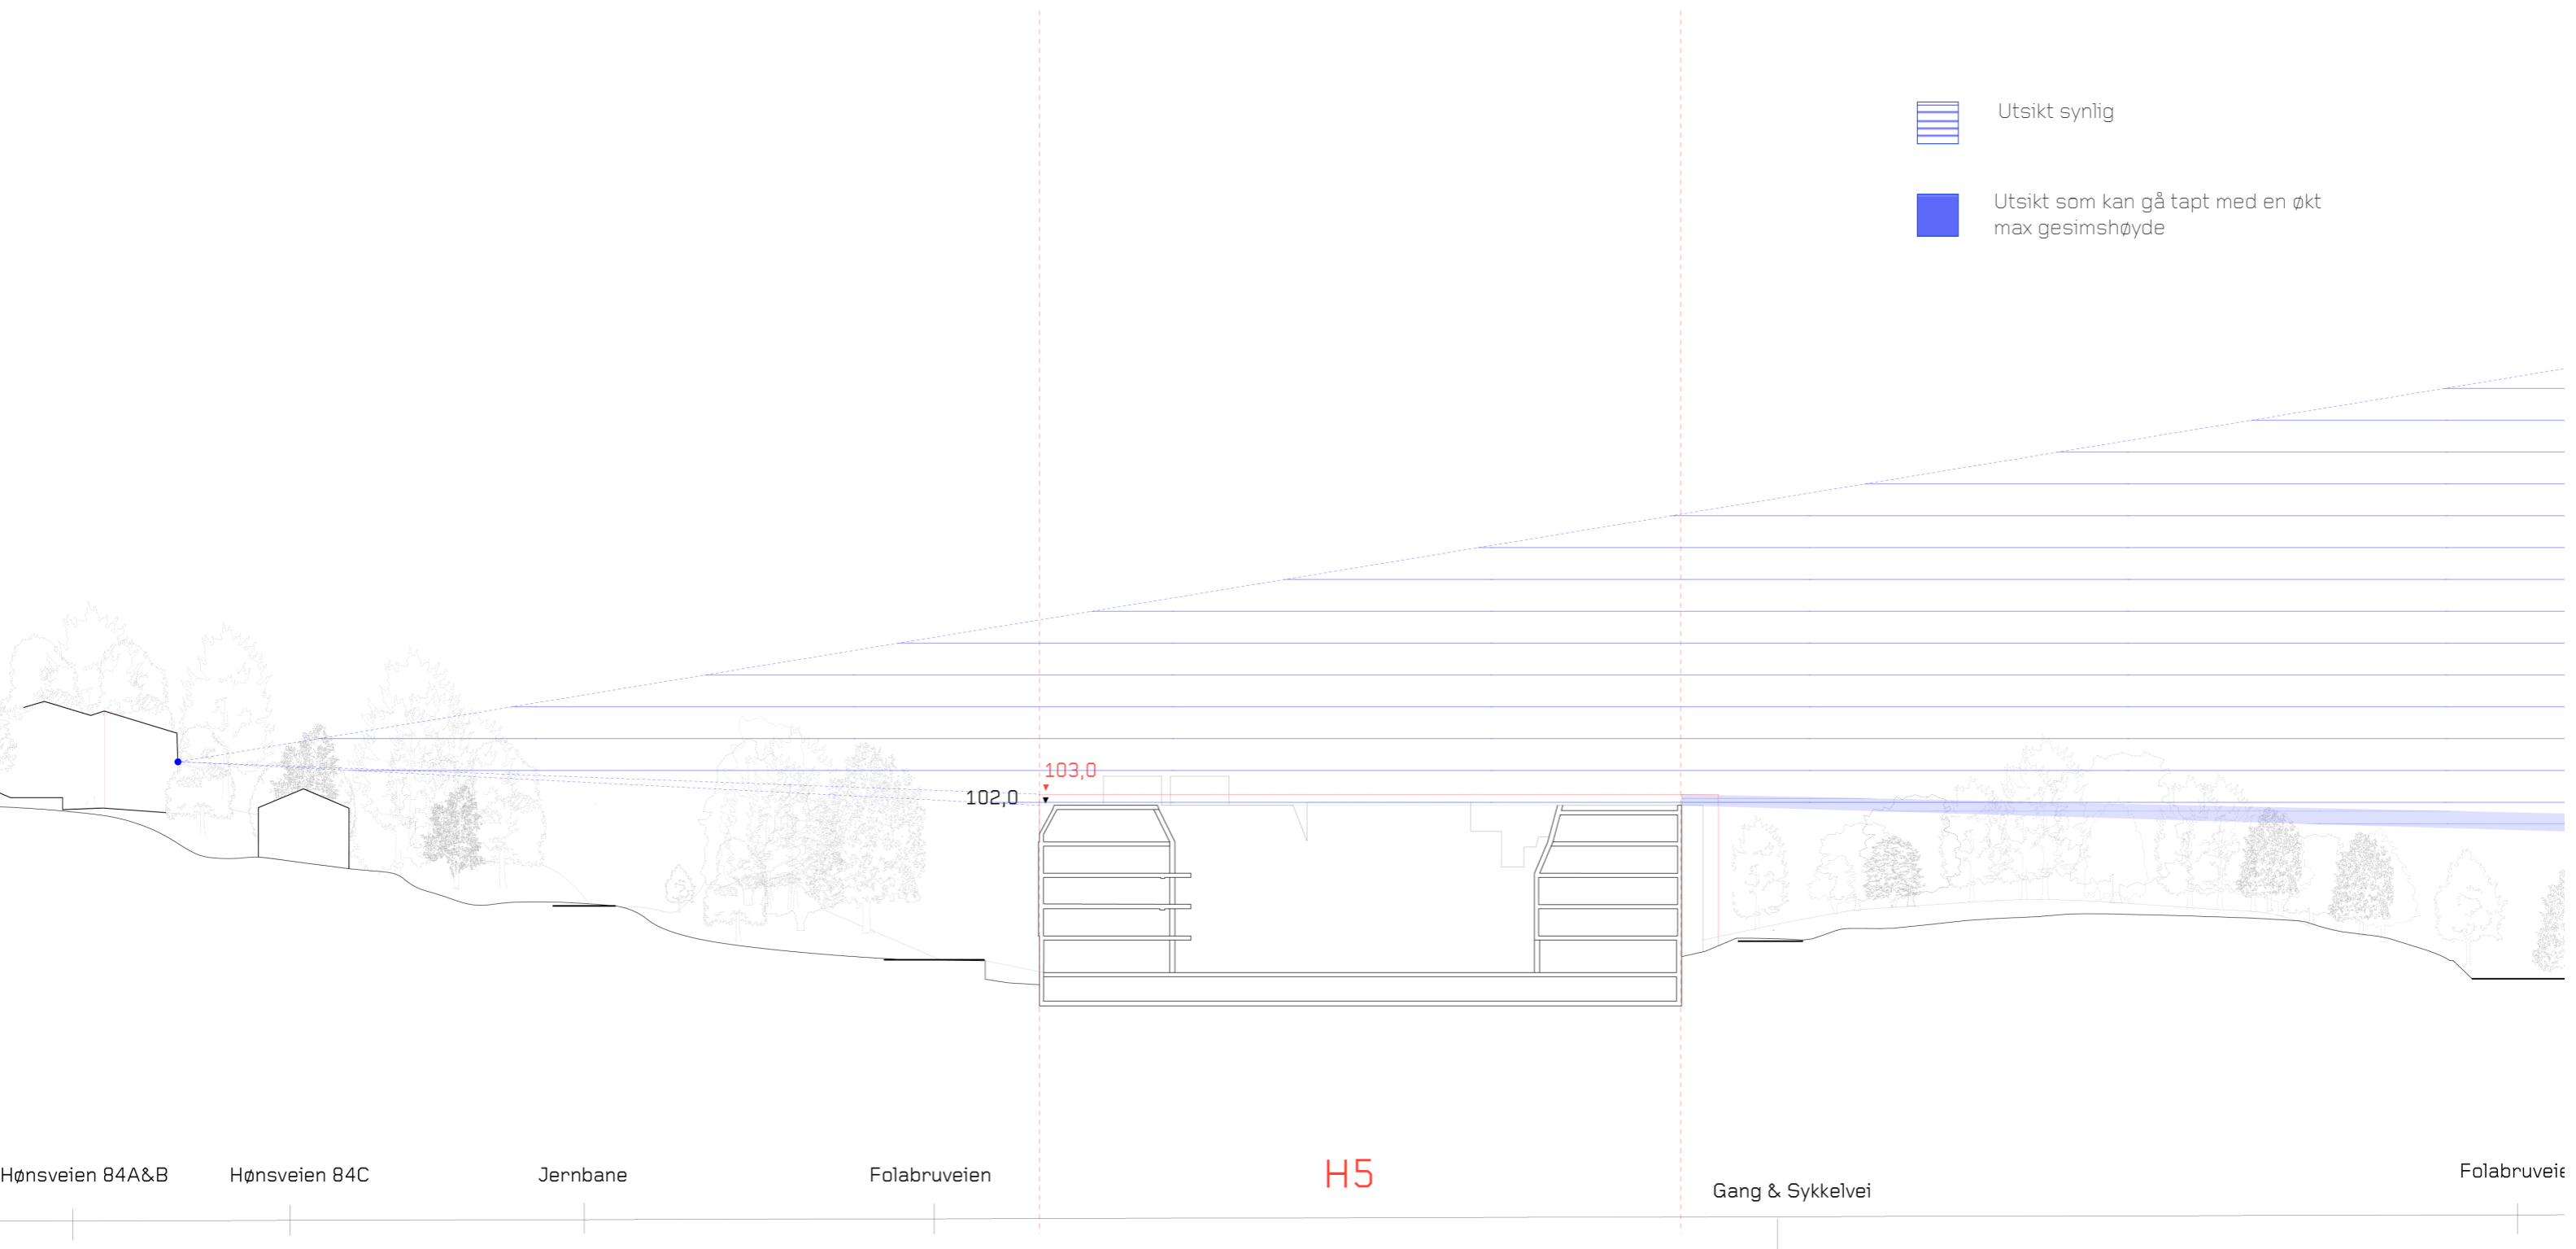

Illustrasjonsprosjekt

# Fjernvirkning - Hønsveien 82 - Fasade sett fra nord


Bebyggelse innenfor maks gesimshøyde i områdereguleringen

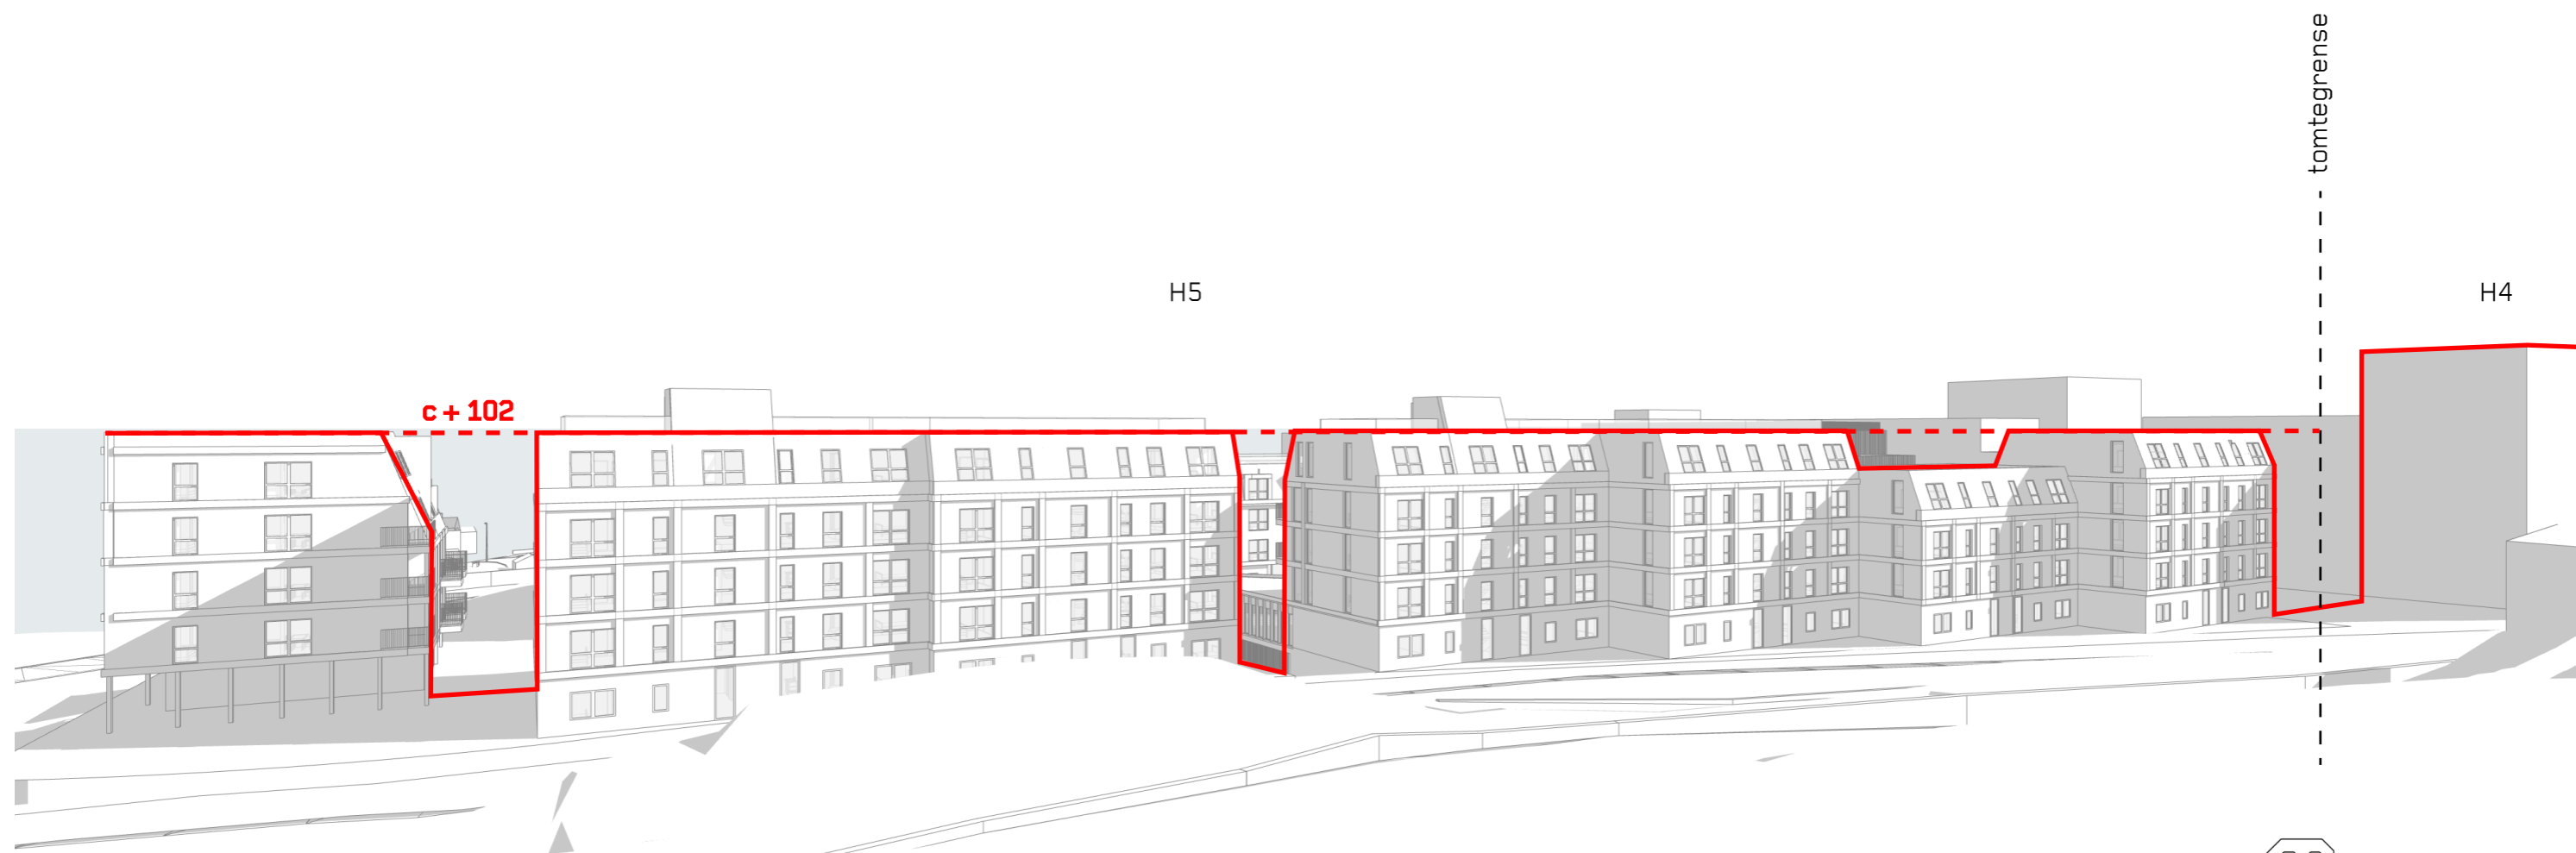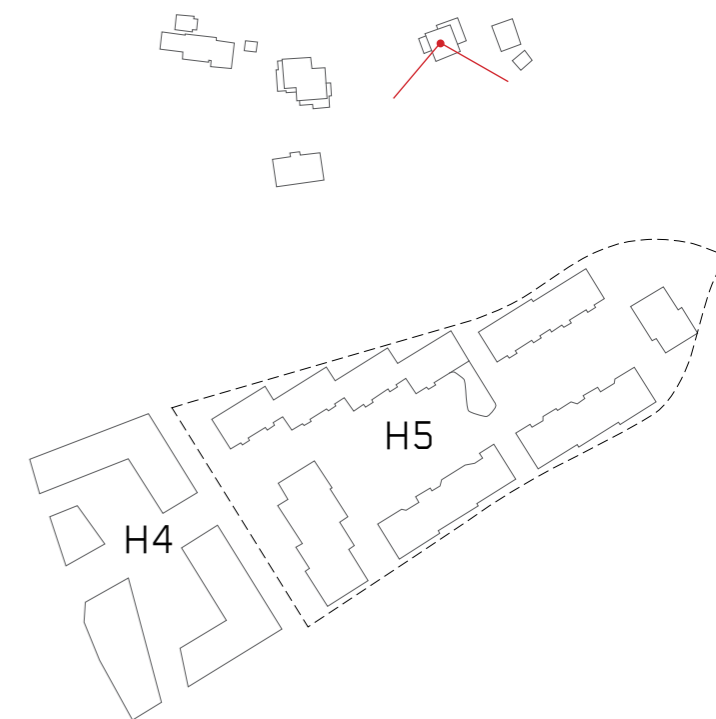





# Fjernvirkning - Hønsveien 82 - Fasade sett fra nord

Mer variasjon i bebyggelse

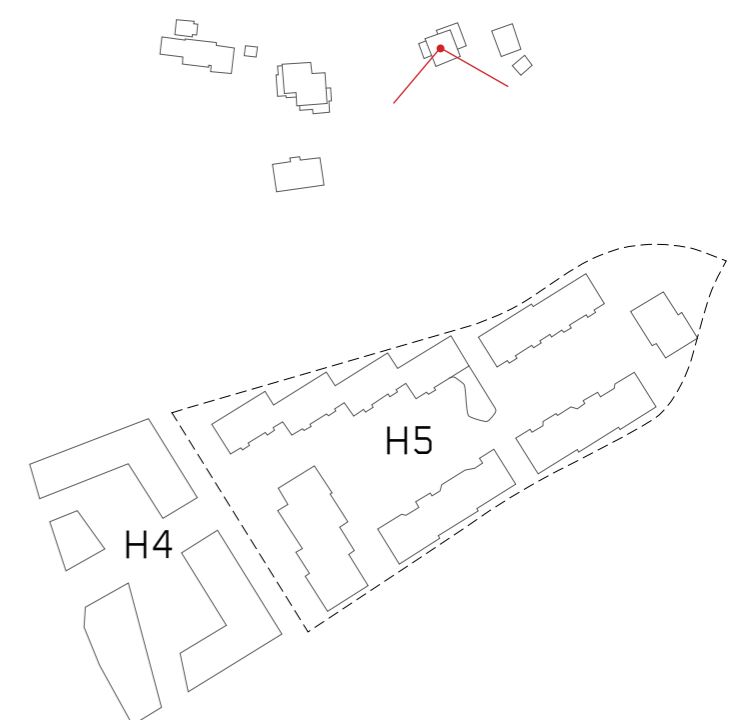

# Fjernvirkning - Hønsveien 84B - Fasade sett fra nord



Bebyggelse innenfor maks gesimshøyde i områdereguleringen

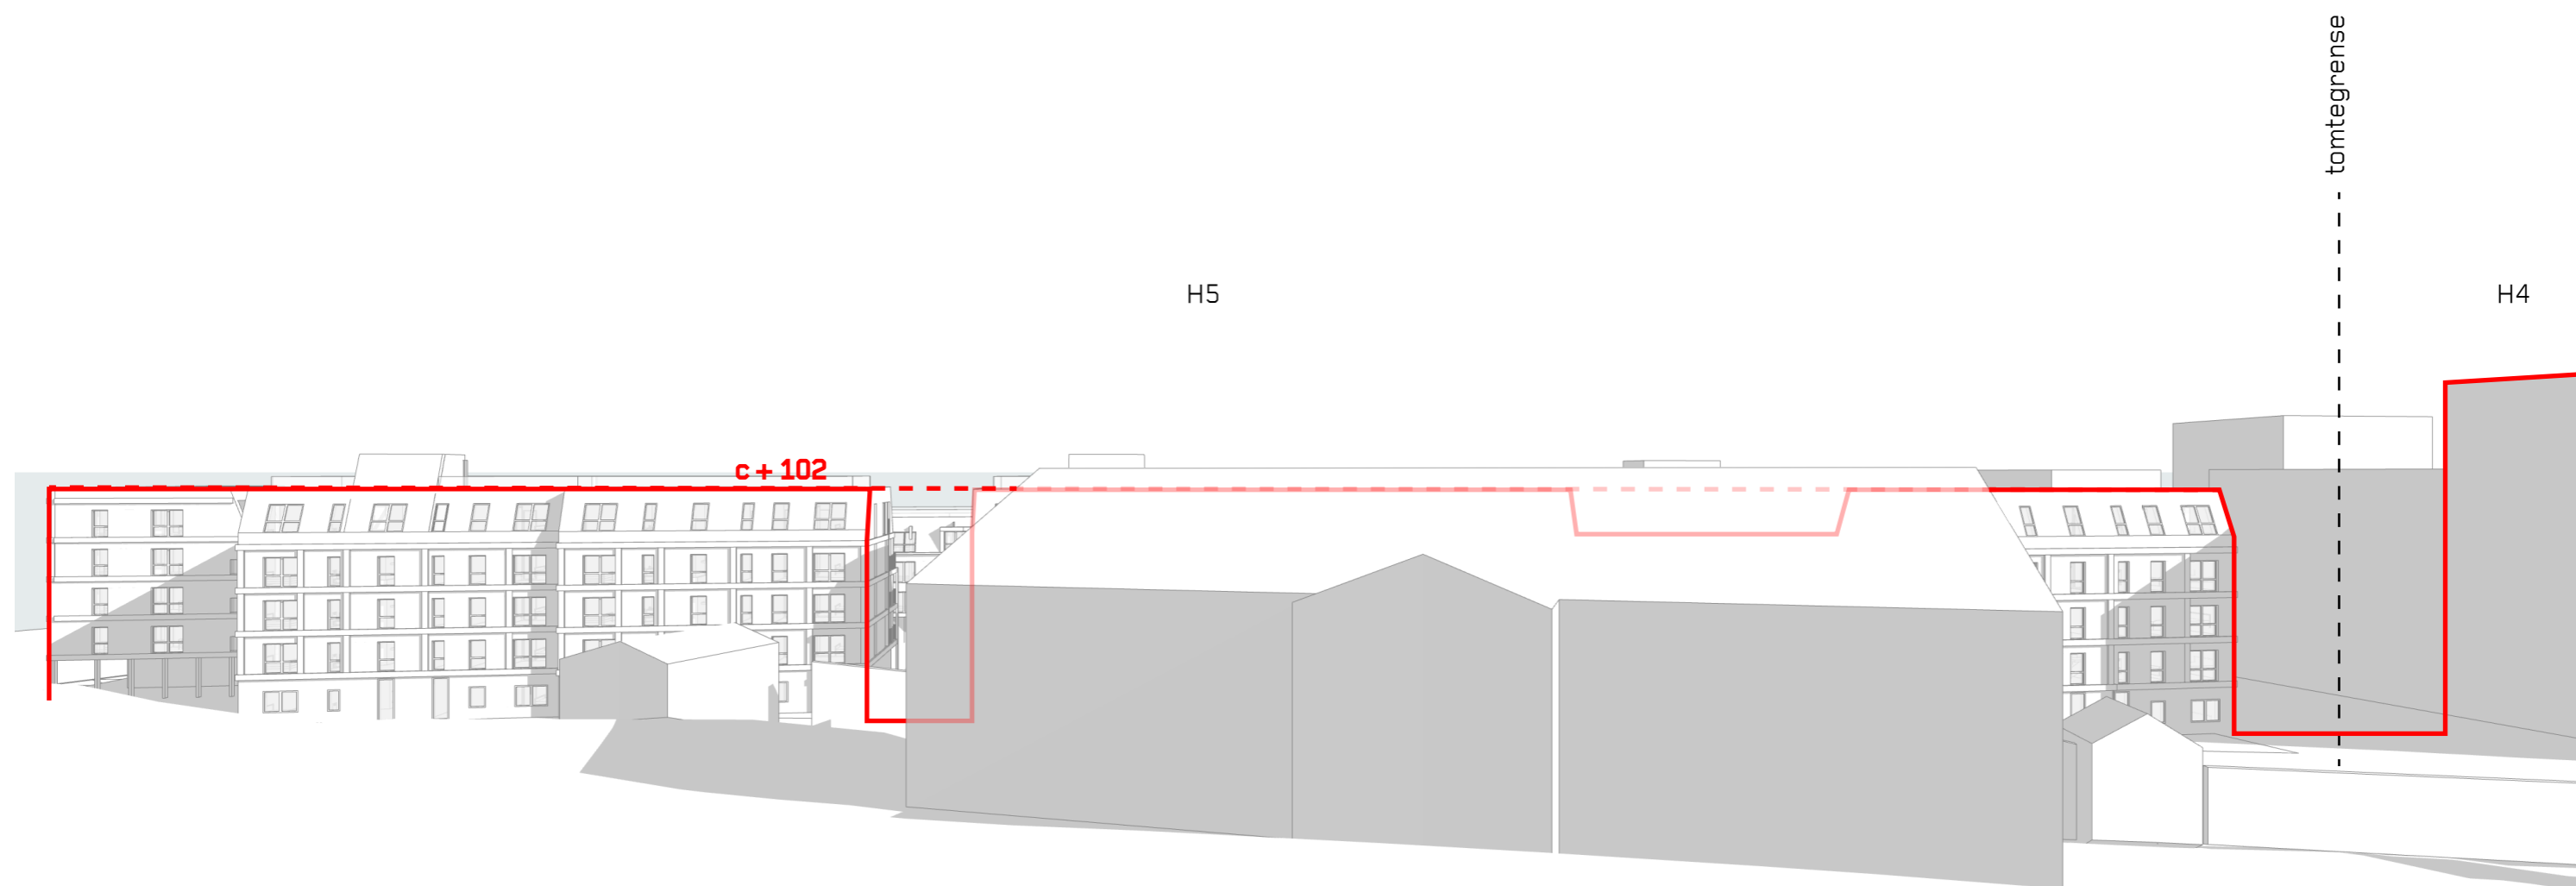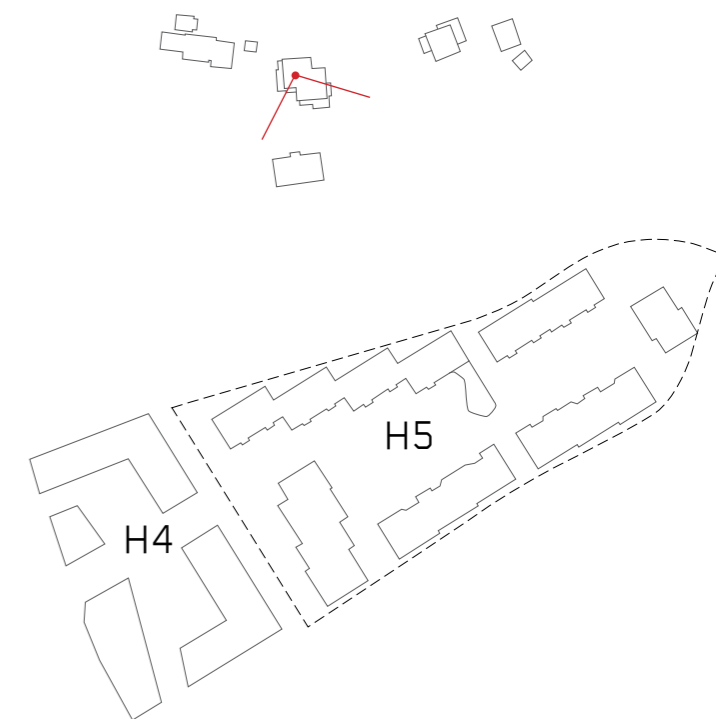

Illustrasjonsprosjekt

# Fjernvirkning - Hønsveien 84B - Fasade sett fra nord


Mer variasjon i bebyggelse

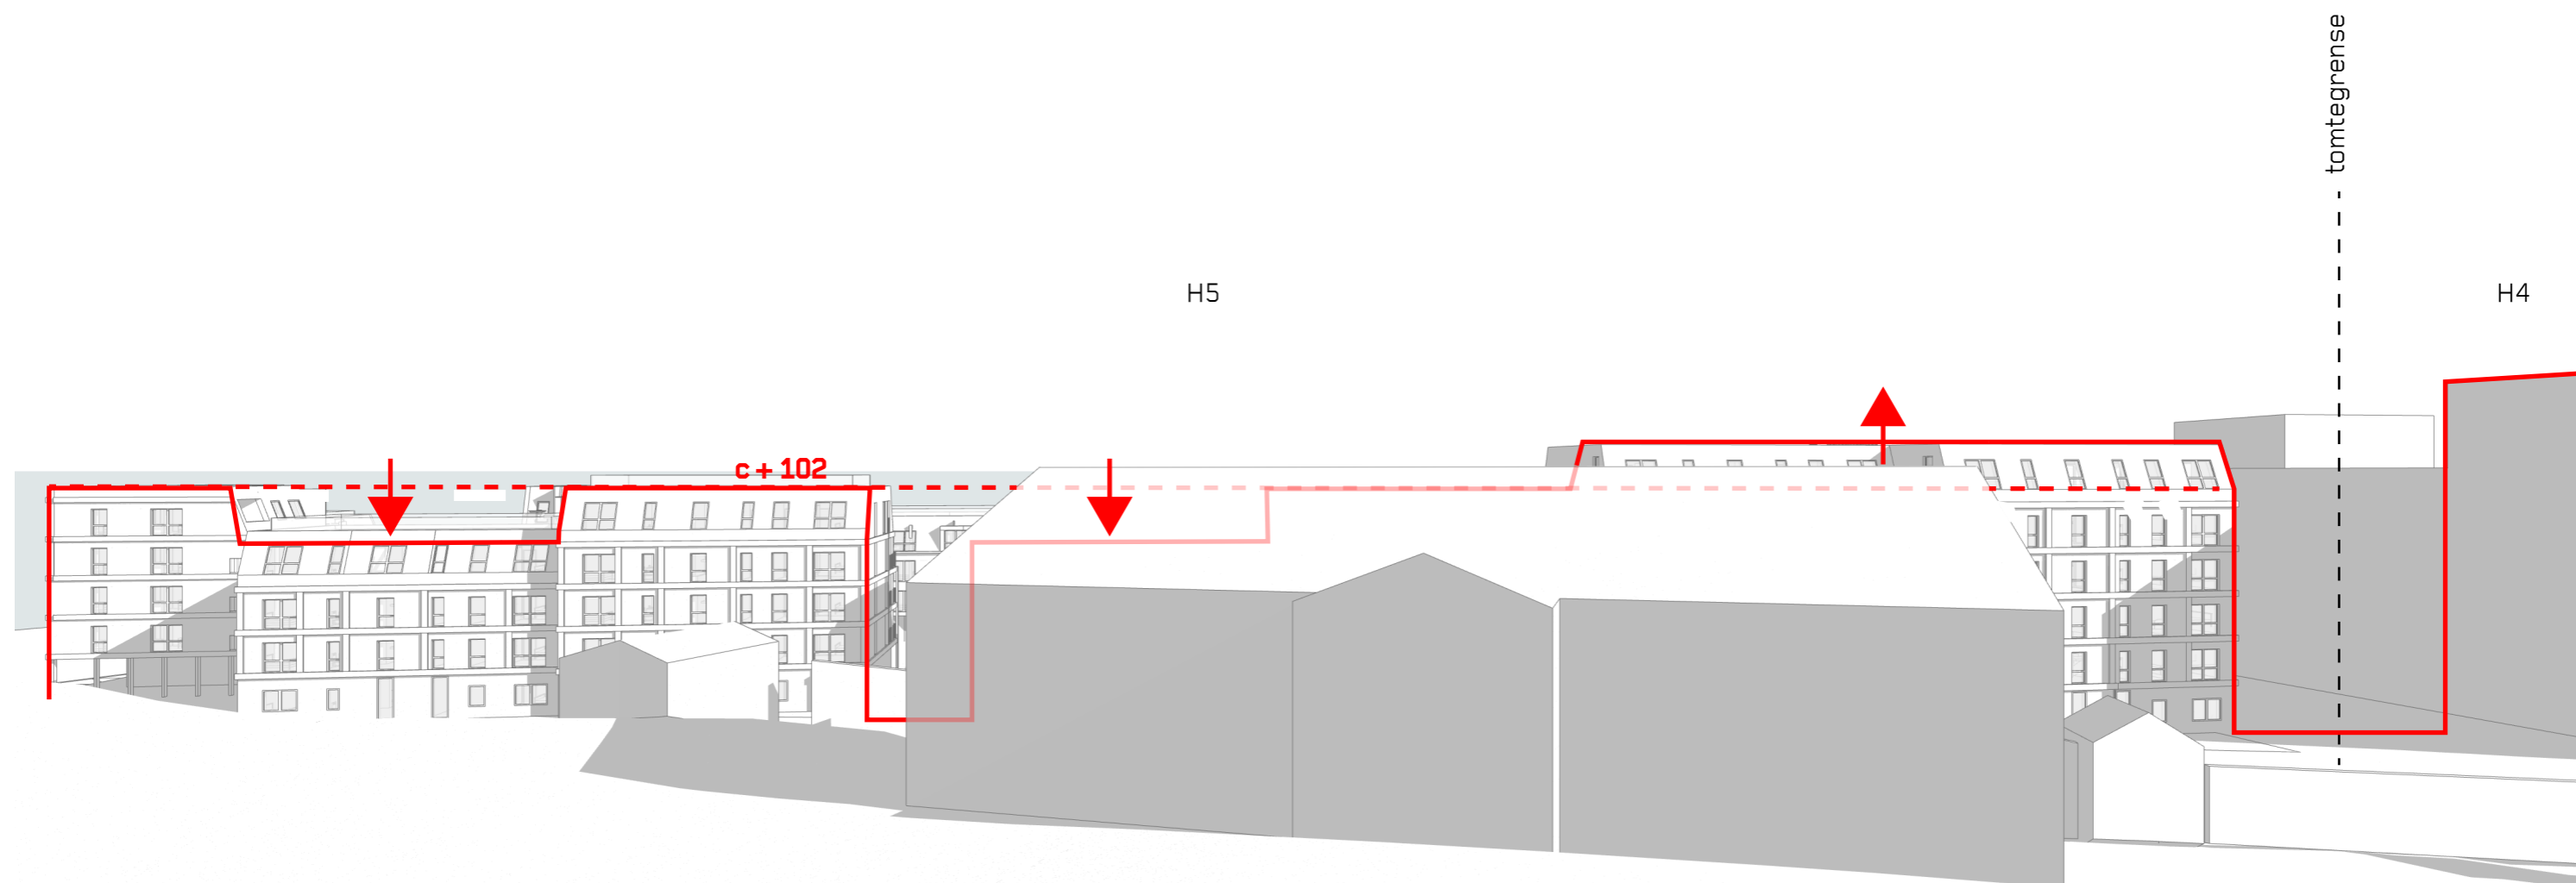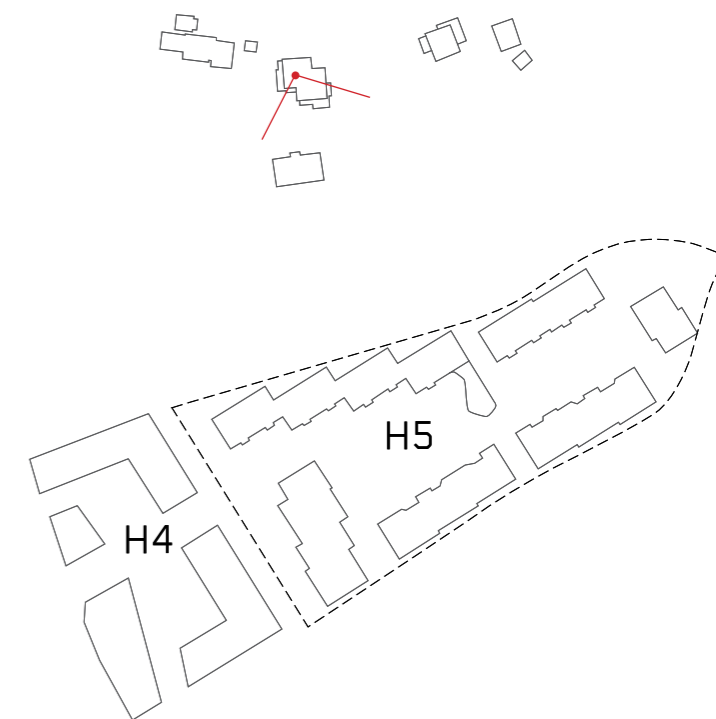

Illustrasjonsvedlegg

# Fjernvirkning - Hønsveien 84C - Fasade sett fra nord


Bebyggelse innenfor maks gesimshøyde i områdereguleringen

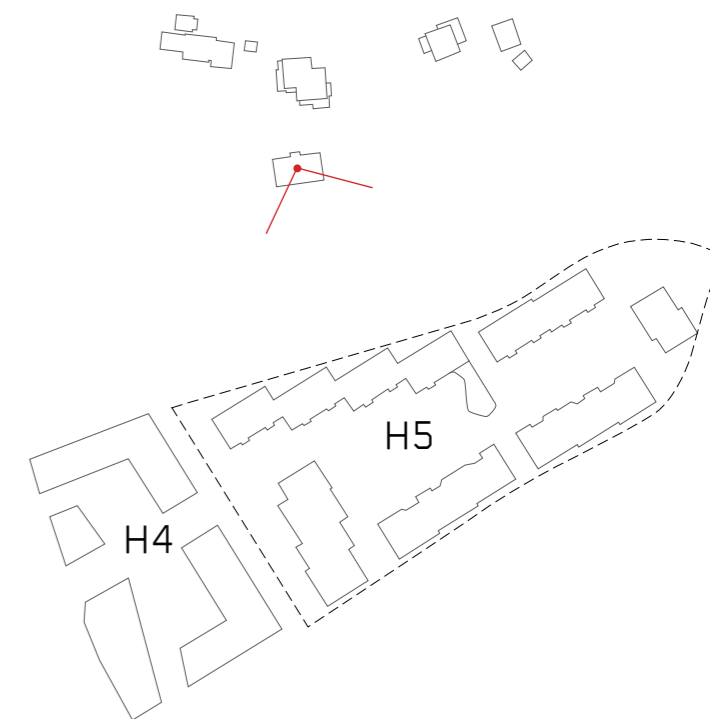

Illustrasjonsvedlegg



# Fjernvirkning - Hønsveien 84C - Fasade sett fra nord

Mer variasjon i bebyggelse

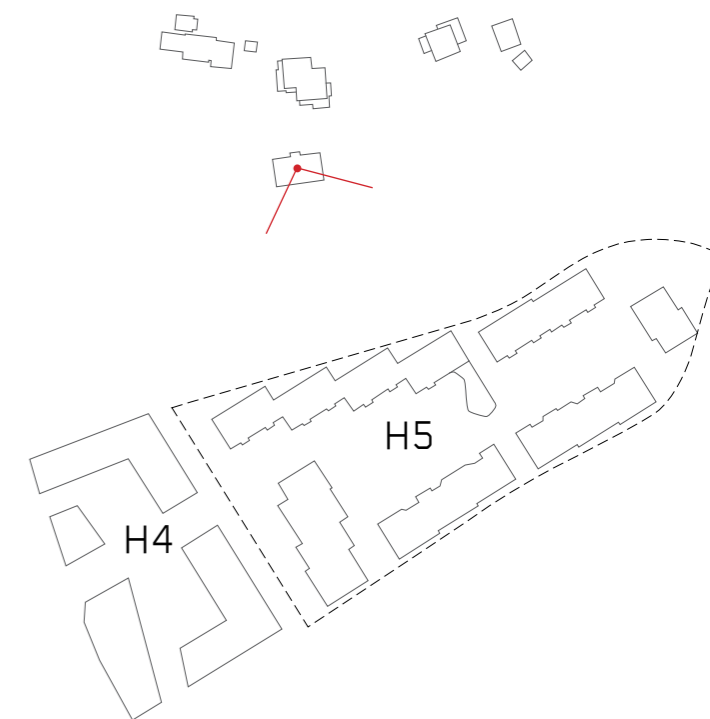

# Fjernvirkning - Hønsveien 86 - Fasade sett fra nord

Bebyggelse innenfor maks gesimshøyde i områdereguleringen

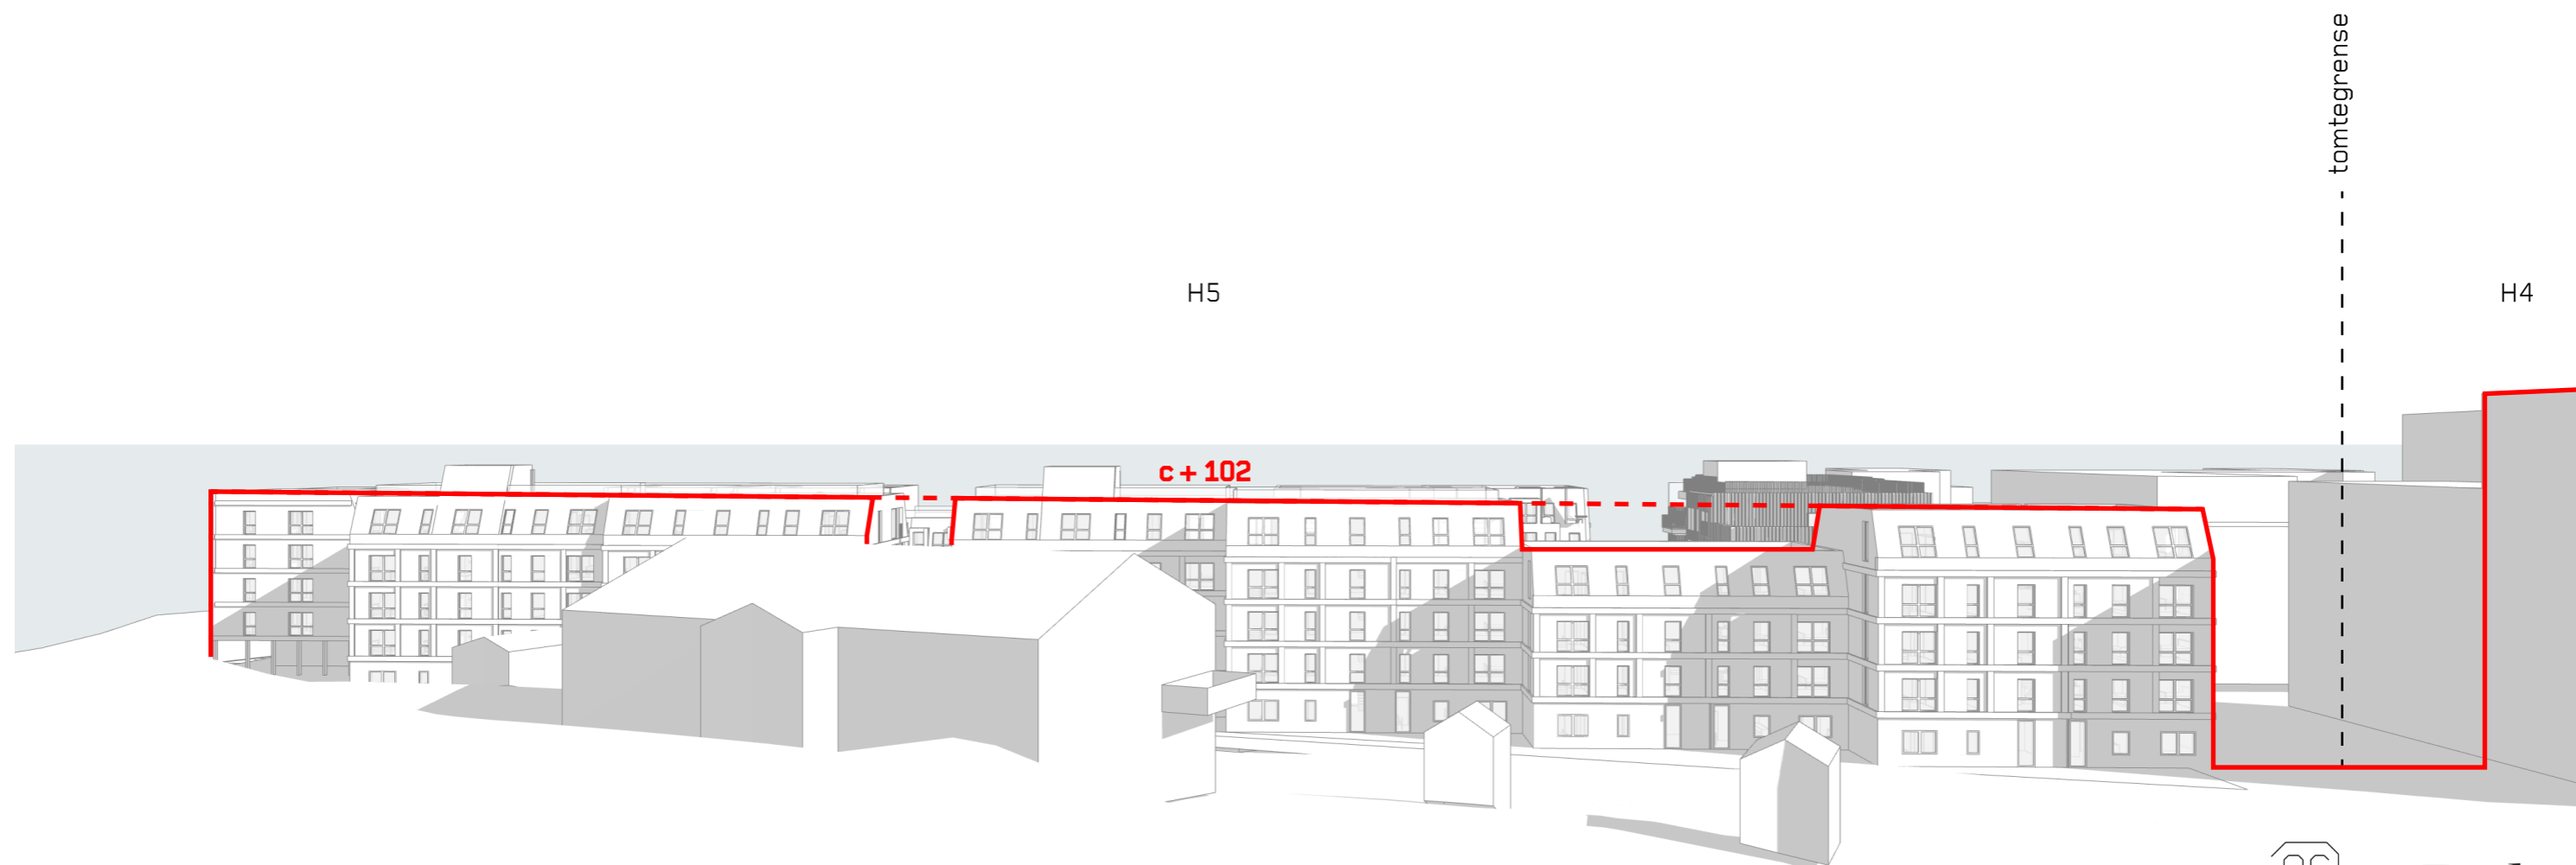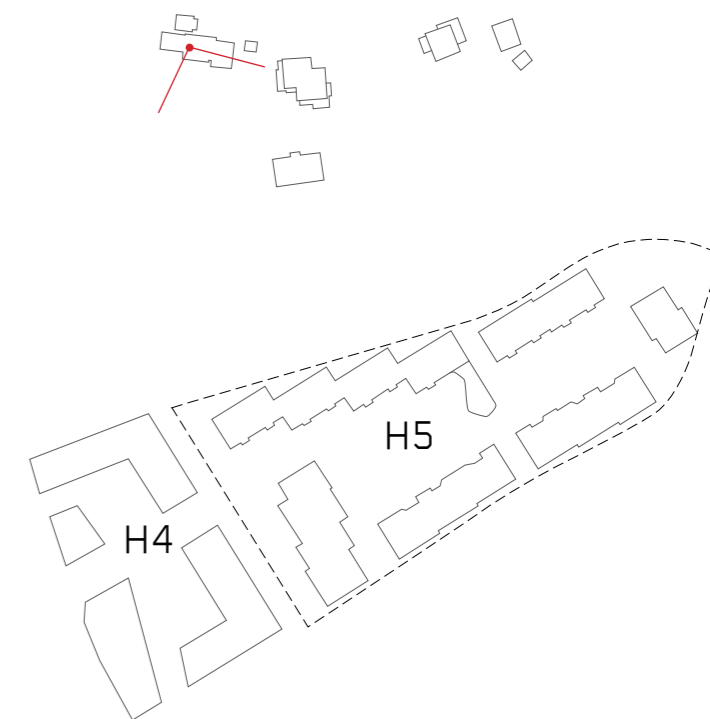

# Fjernvirkning - Hønsveien 86 - Fasade sett fra nord

Mer variasjon i bebyggelse

