



# I. ETG

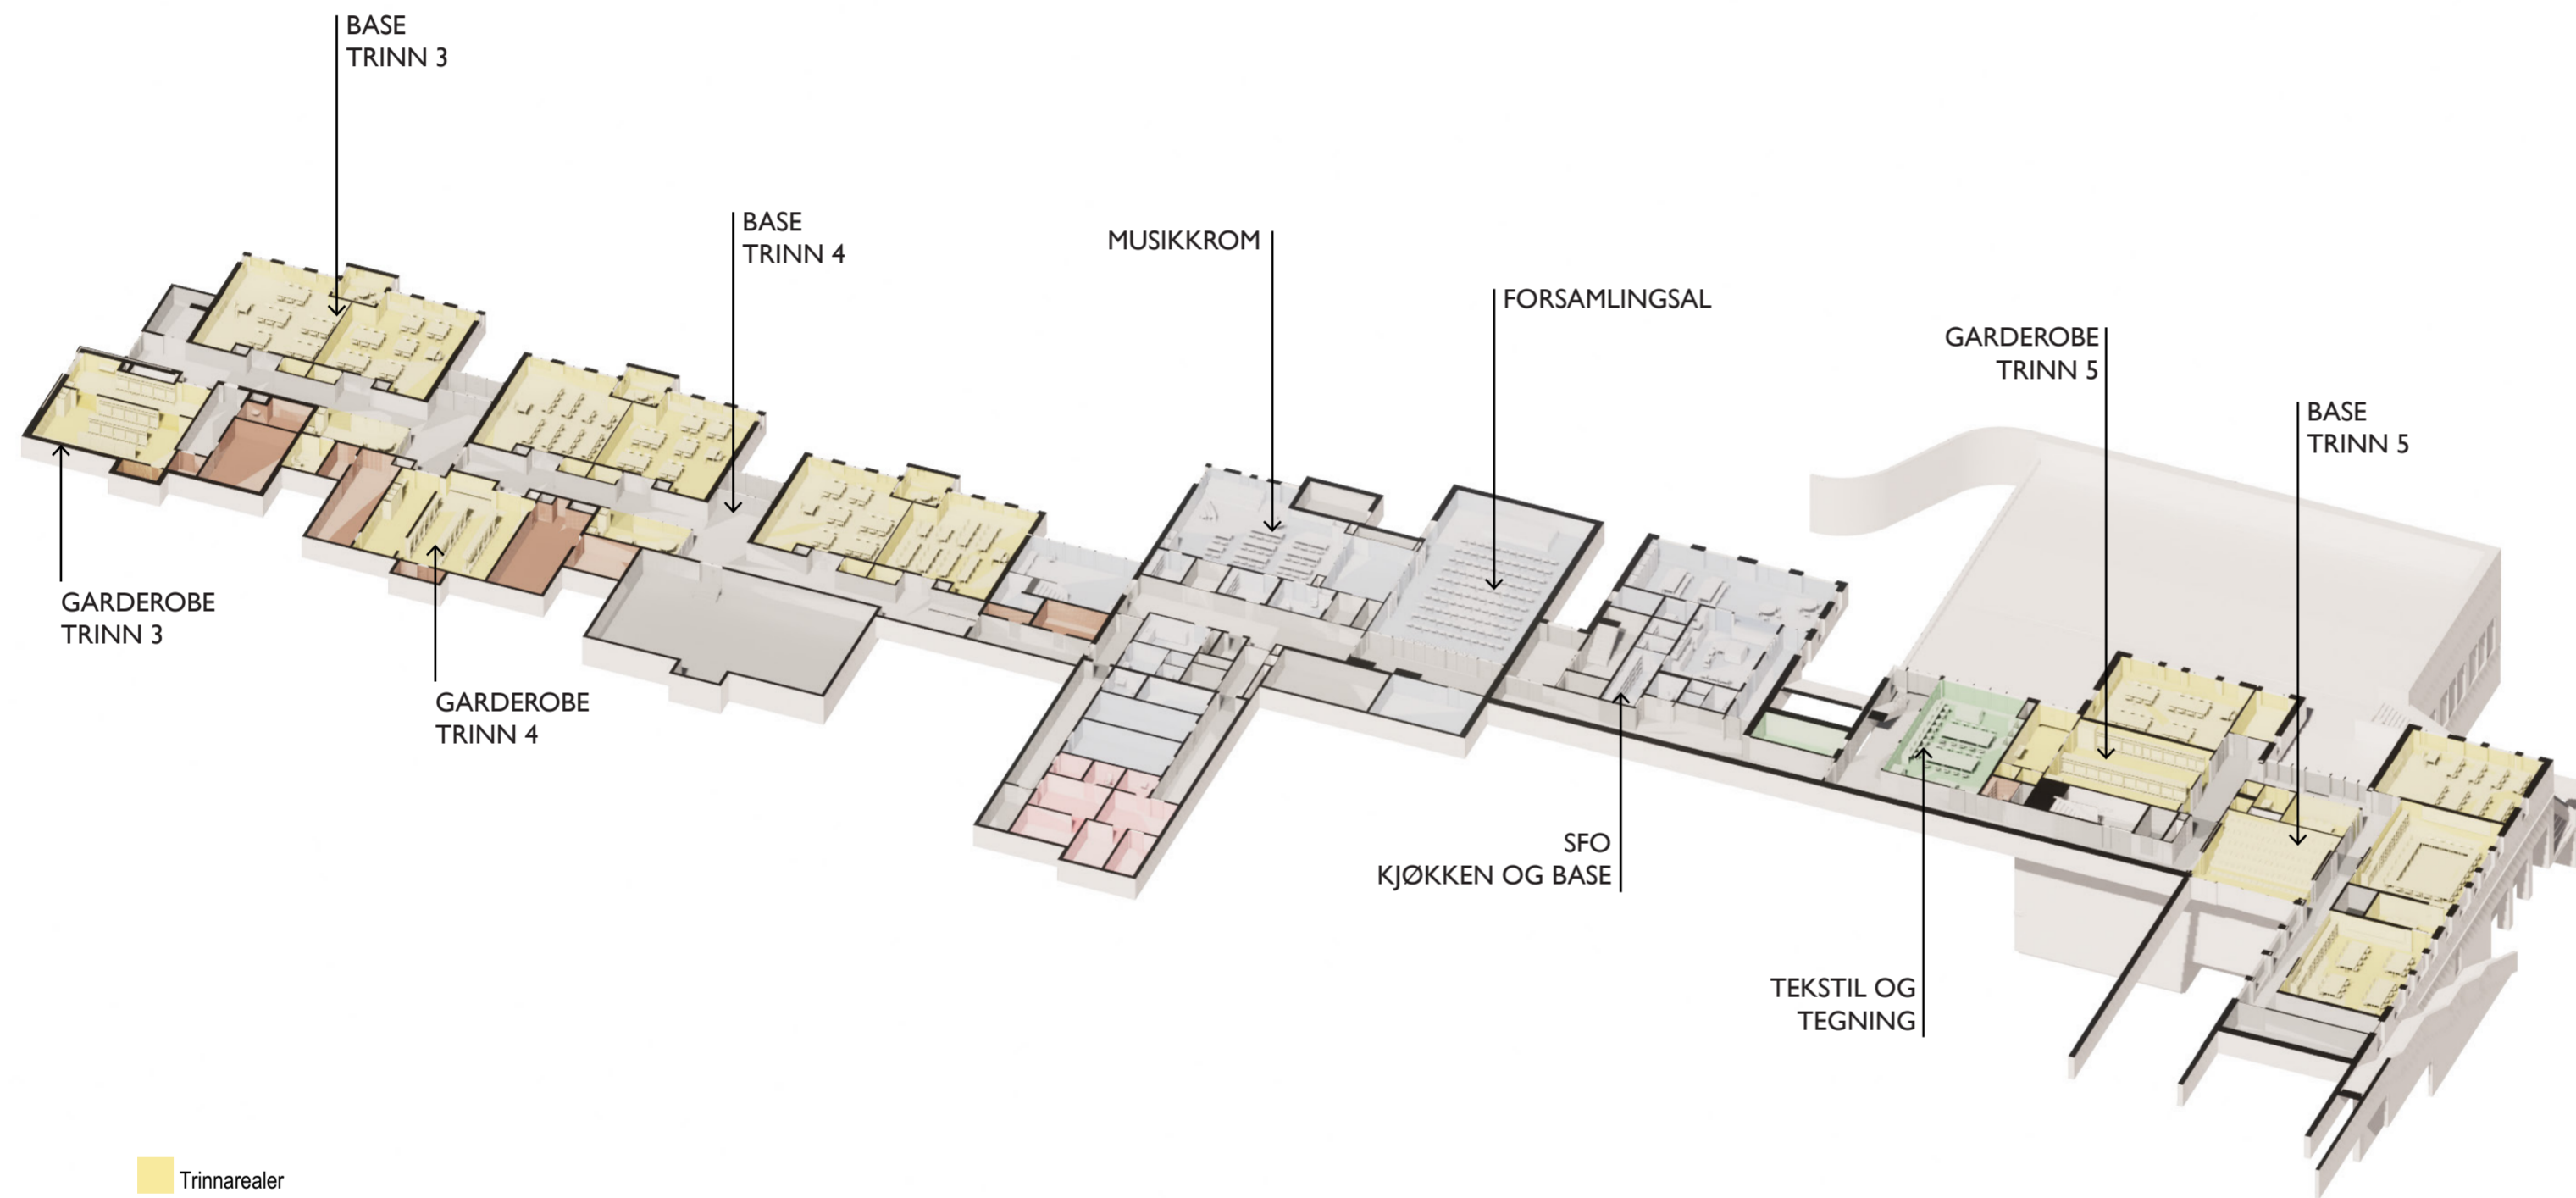

- Trinnarealer
- Spesialutstyrt læringsareal
- Spesialavdelingen
- Skolehelse
- Fellesarealer
- Administrasjon og Pedagoger

Tegningsnummer: **AZ-01-101** Revisjon: **A**

ARK	Asplan Viak AS Trygve Svalheim 90508734	trygve.svalheim@asplanviak.no
IARK	Asplan Viak AS Bernt Handberg 90014291	bernt.handberg@asplanviak.no
RIB	Asplan Viak AS Andreas Dørum 95013320	andreas.dorum@asplanviak.no
RIV	Asplan Viak AS Erik Junge Klemsdal 90027461	erikjunge.klemsdal@asplanviak.no
RIE	Asplan Viak AS Tor Arne Flåten 90197552	tor.arne.flaten@asplanviak.no
LARK	Asplan Viak AS Mette Lie Lenvik 99728226	mette.lie@asplanviak.no

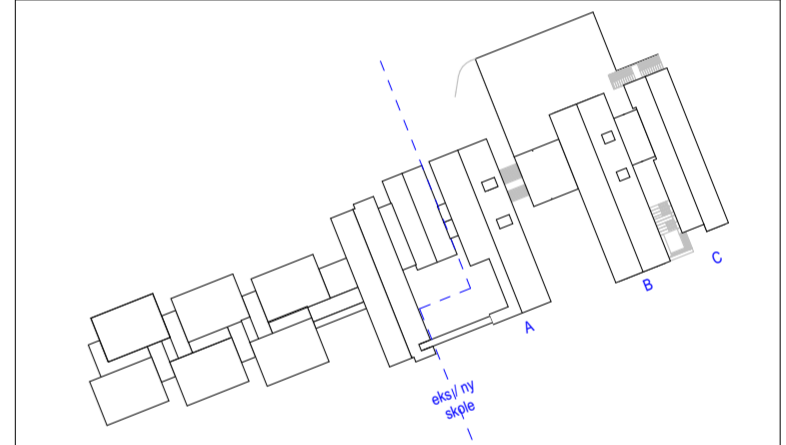

Rev.	Beskrivelse	Dato	Tegn.	Kontr.
A	Konkurransegrunnlag	15.06.2022	VHHS	TKS

Prosjekt: **Hvalstad skole** Gnr / Bnr: **3025-33/69**



Prosjektfase: <b>Konkurransegrunnlag</b>			
Dato opprettet	Oppdragsnr.	Koordinatsystem:	Høydedalurn:
	<b>634128-01</b>	<b>NTM sone 10</b>	<b>NN 2000</b>
Opprettet av:	Kontrollert av:	Målestokk	Format:
<b>VHHS</b>	<b>TS</b>	<b>1:1</b>	<b>A2</b>

Aksonometri 1. et.

Tegningsnummer: **AZ-01-101** Revisjon: **A**

Fag Type Etg. Løpenr.