



U1+U2

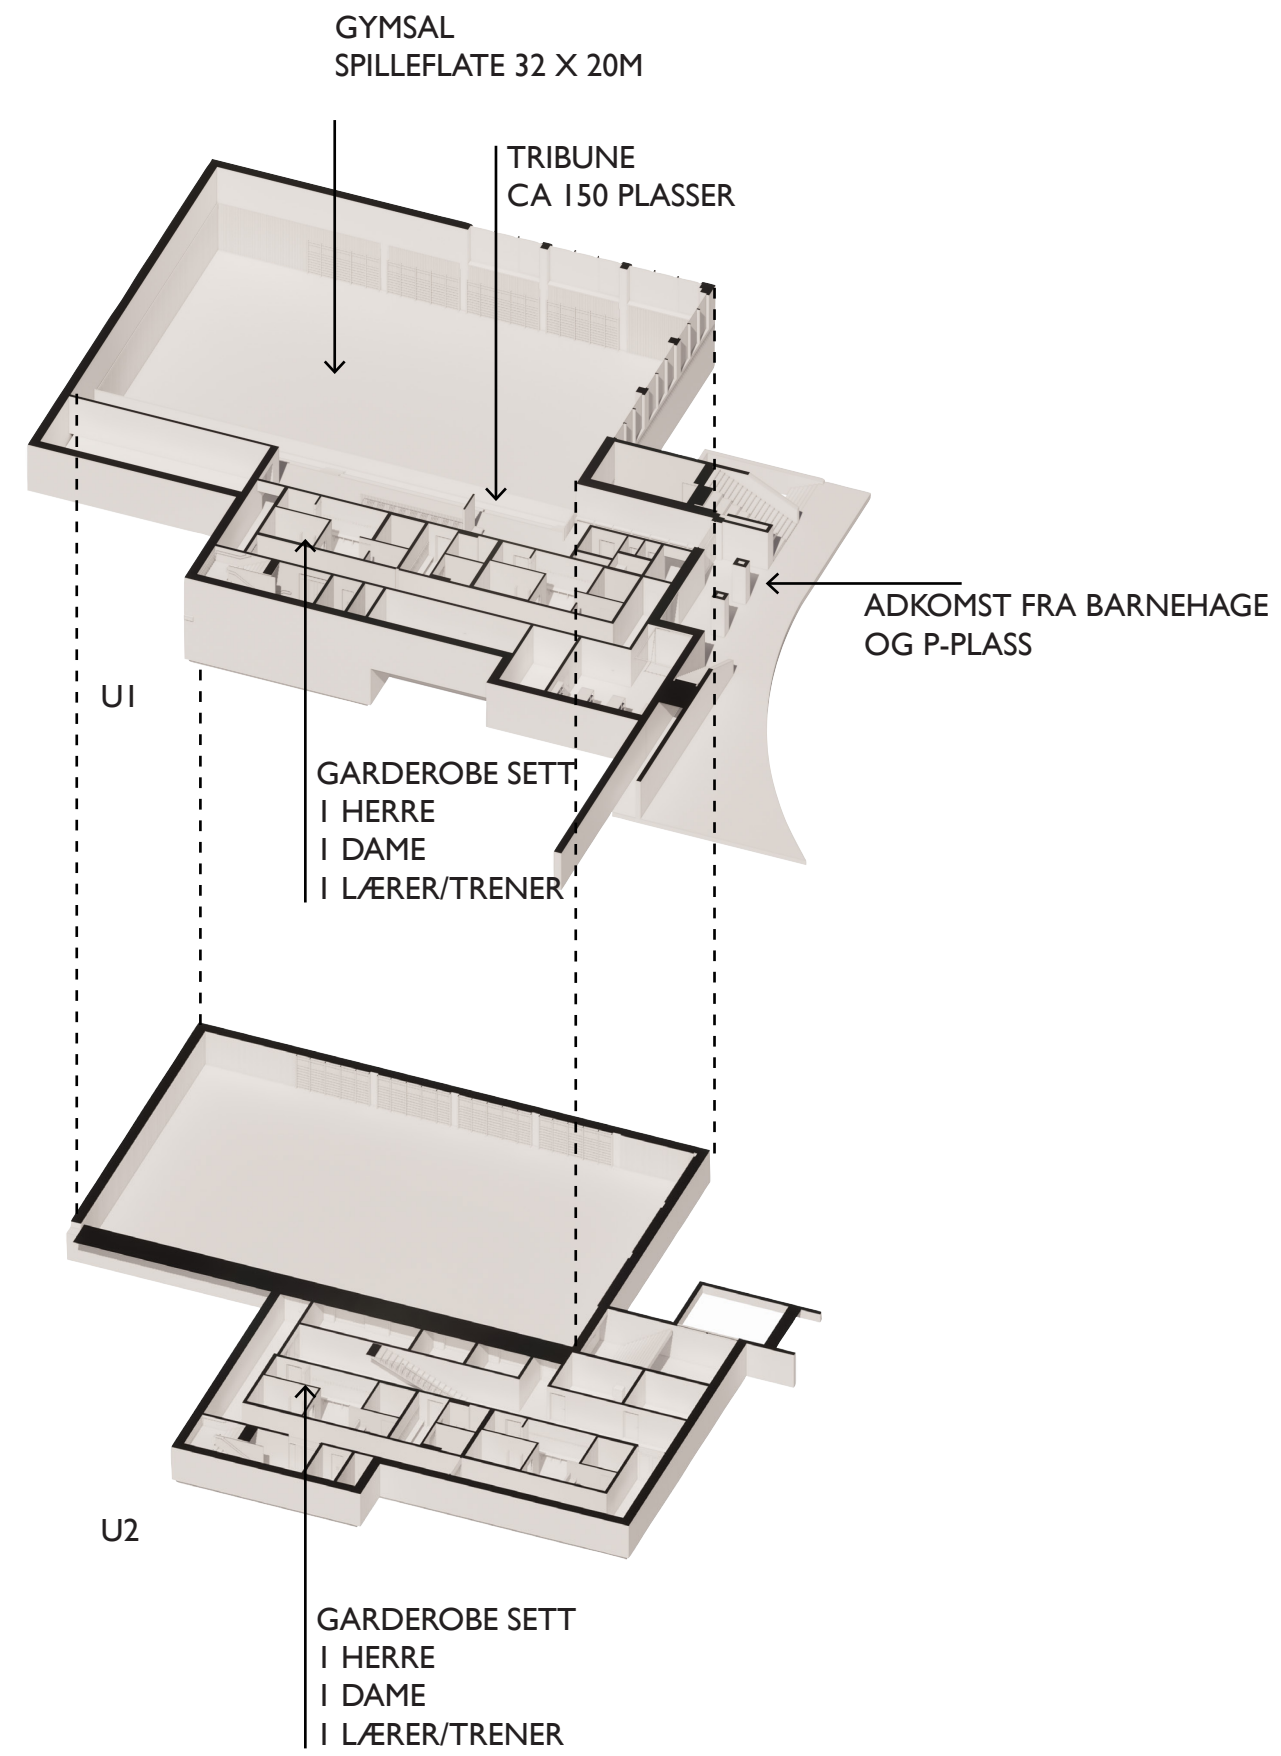

- Trinnarealer
- Spesialutstyrt læringsareal
- Spesialavdelingen
- Skolehelse
- Fellesarealer
- Administrasjon og Pedagoger

Tegningsnummer: **AZ-U1-101** Revisjon: **A**

ARK	Asplan Viak AS Trygve Svalheim 90508734	trygve.svalheim@asplanviak.no
IARK	Asplan Viak AS Berite Handberg 90014291	berite.handberg@asplanviak.no
RIB	Asplan Viak AS Andreas Dørum 95013320	andreas.dorum@asplanviak.no
RIV	Asplan Viak AS Erik Junge Klemsdal 90027461	erikjunge.klemsdal@asplanviak.no
RIE	Asplan Viak AS Tor Arne Flåten 90197552	tor.arne.flaten@asplanviak.no
LARK	Asplan Viak AS Mette Lie Lenvik 99728226	mette.lie@asplanviak.no

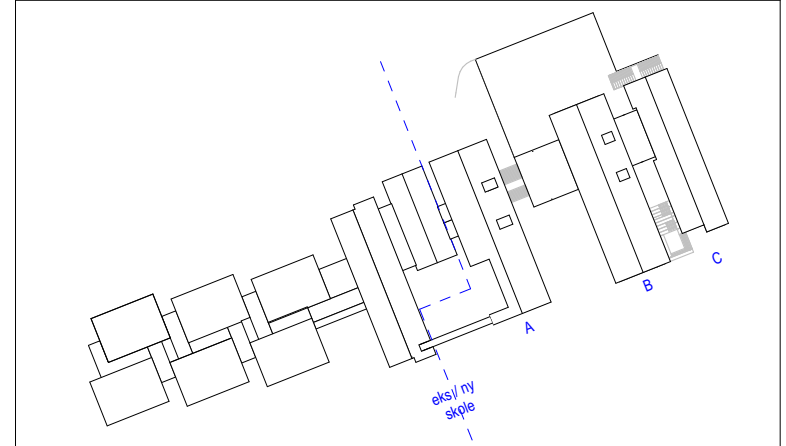

Rev.	Beskrivelse	Dato	Tegn.	Kontr.
A	Konkurransegrunnlag	15.06.2022	VHHS	TKS

Prosjekt: **Hvalstad skole** Gnr / Bnr: **3025-33/69**



Prosjektfase: Konkurransegrunnlag			
Dato opprettet	Oppdragsnr. 634128-01	Koordinatsystem: NTM sone 10	Haydedatum: NN 2000
Opprettet av: VHHS	Kontrollert av: TS	Målestokk: 1:1	Format: A2

Aksonometri U1 + U2

Tegningsnummer: **AZ-U1-101** Revisjon: **A**