Snitt AA'

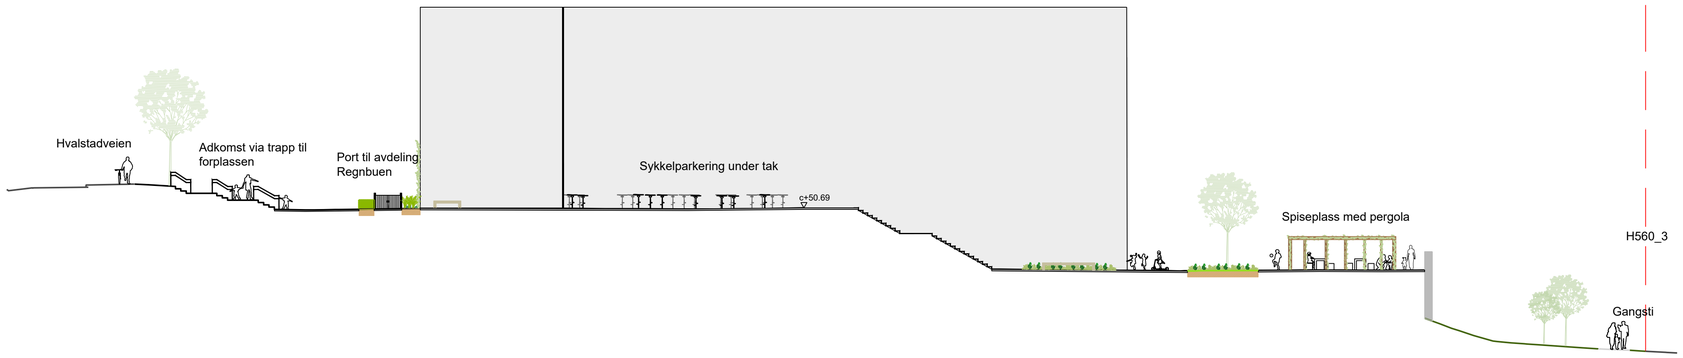

1:200

Snitt BB'

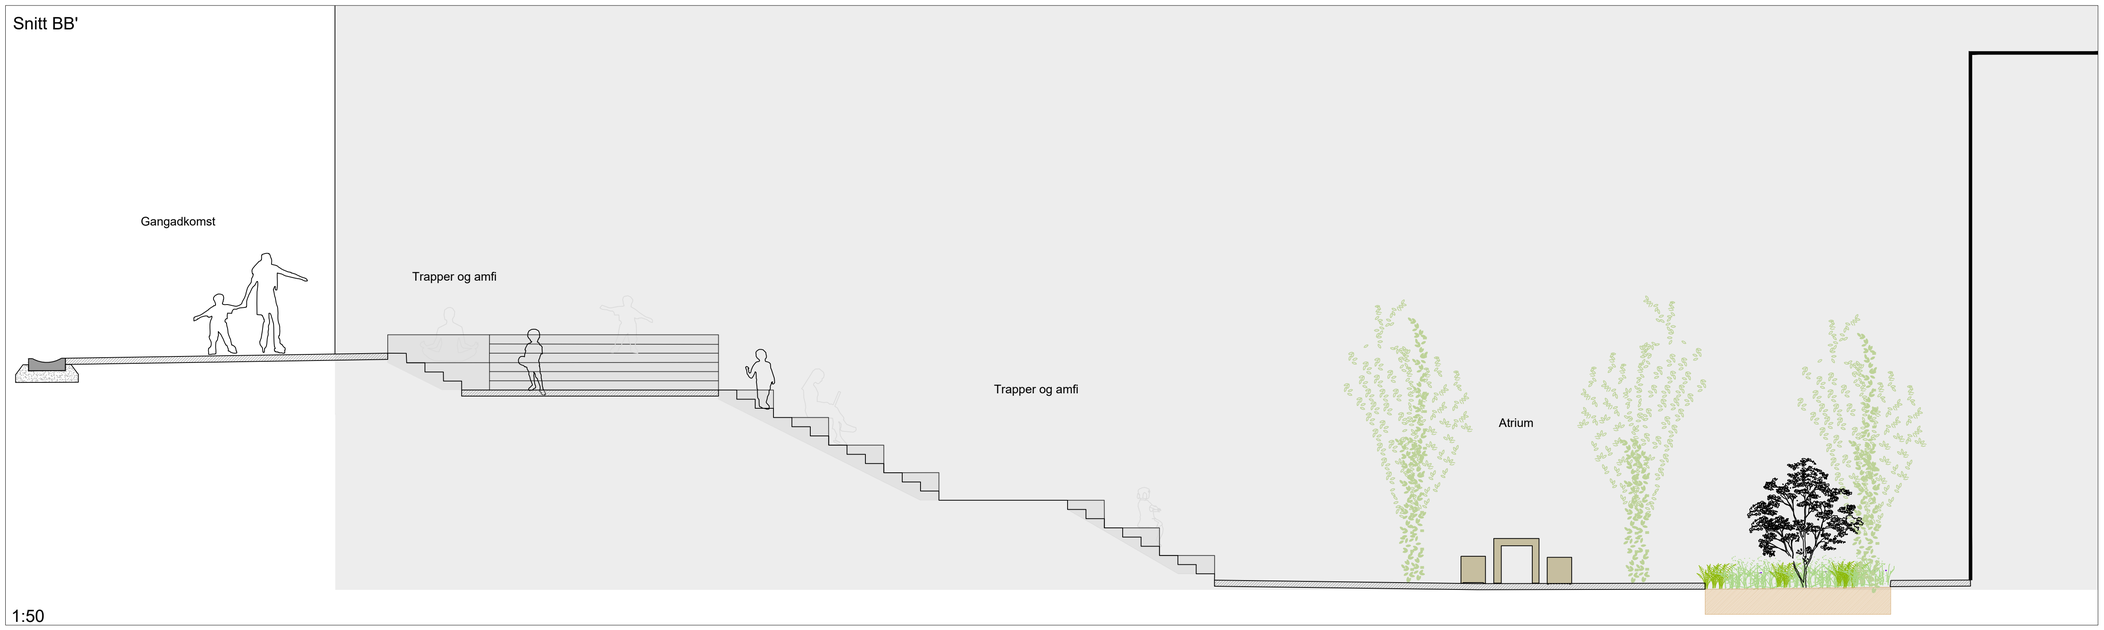

1:50

Tegningsnummer: **L S -- 001** Revisjon: **A-01**

Snitthenvisning: Se landskapsplan

Rev.	Revisjon gjelder	Rev.dato	Utarb.	Kontr.
A-01	Konkurransegrunnlag	15.06.22	ACL	ML
O-01	Tegning opprettet	25.05.22	ACL	ML

Prosjekt: **Hvalstad skole** Gnr / Bnr: 33 / 69

Oppdragsgiver: Asker kommune

Oppdragstaker: asplan viak

Prosjektfase: **Konkurransegrunnlag**

Dato	Oppdragsnr	Koordinatsystem	Høydereferanse
25.05.22	634128-01	NTM 10	NN2000

Utarbeidet av	Kontrollert av	Godkjent av	Målestokk	Format
ACL	ML	ML	1:50/1:200	A1

Hvalstad skole
Snitt AA' og BB'

Tegningsnummer: **L S -- 001** (Fag L S, Type --, Et., Løpenr. 001) Revisjon: **A-01**