


Snitt CC'

Spise plass med pergola

Åpen plass med paradis og ludo markert på bakken

Utstyrsbod

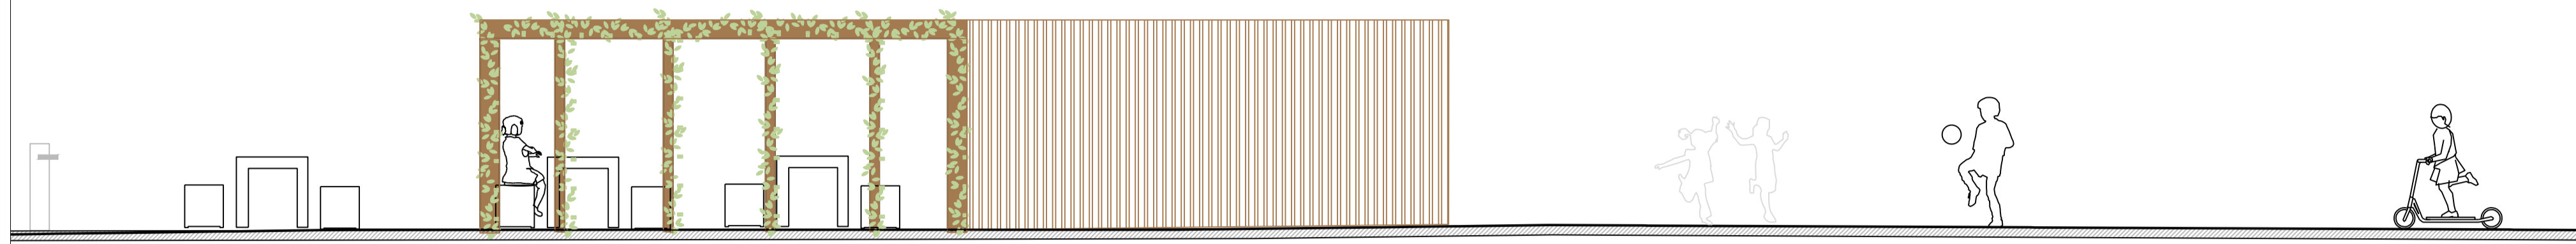


1:50

Snitt DD'

Plantefelt som tar imot regnvann

Plantefelt som tar imot regnvann


Lekeplass

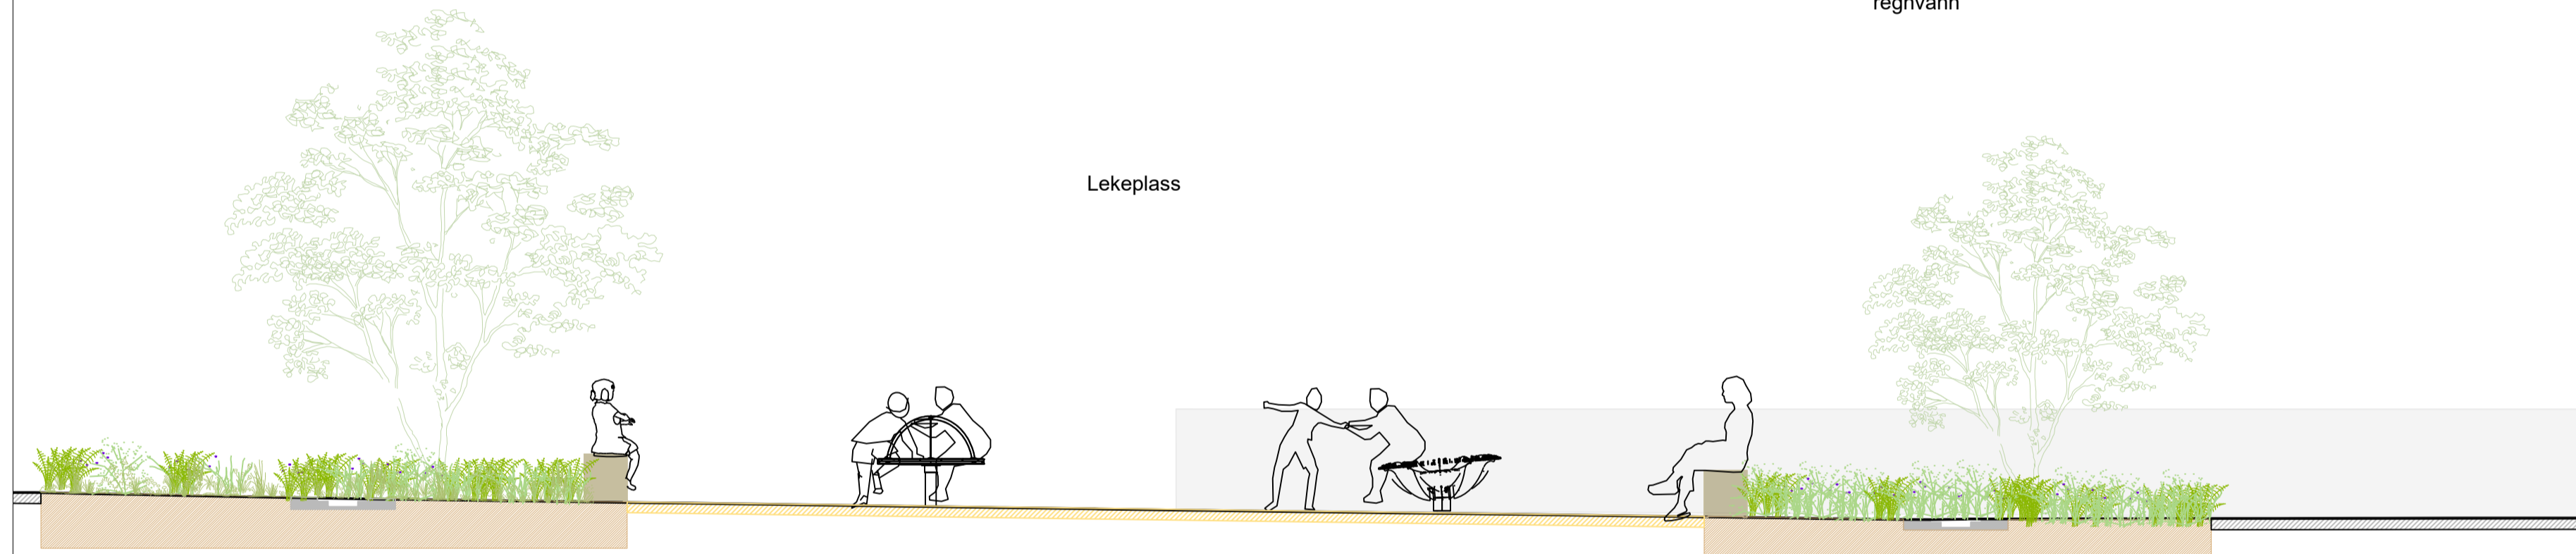

1:50

Snitt EE'

Lekeplass på tak

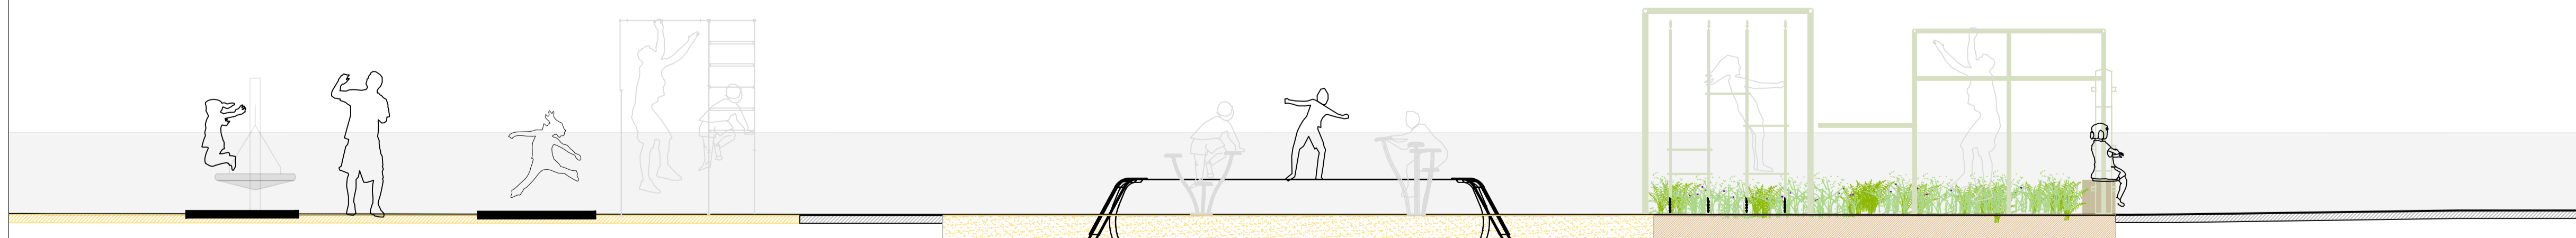

1:50

Tegningnummer: **LS -- 002** Revisjon: **A-01**

Snitthenvising: Se landskapsplan

A-01	Konkurransegrunnlag	15.06.22	ACL	ML
O-01	Tegning opprettet	25.05.22	ACL	ML
Rev.	Revisjon gjelder	Rev dato	Utarb	Kontnr

Prosjekt: **Hvalstad skole** Gnr / Bnr: **33 / 69**

Oppdragsgiver: **Asker kommune** Oppdragsstake: **osplan viok AV**

Konkurransegrunnlag				
Dato	Oppdragsnr	Koordinatsystem	Høydereferanse	
25.05.22	634128-01	NTM 10	NN2000	
Utarbeidet av	Kontrollert av	Godkjent av	Målestokk	Format
ACL	ML	ML	1:50	A1

Hvalstad skole
Snitt CC', DD' og EE'

Tegningnummer: **LS -- 002** Revisjon: **A-01**