


UTKILING AV GRØFTEBUNN
VED OVERGANG FJELL/JORD
M= 1:50

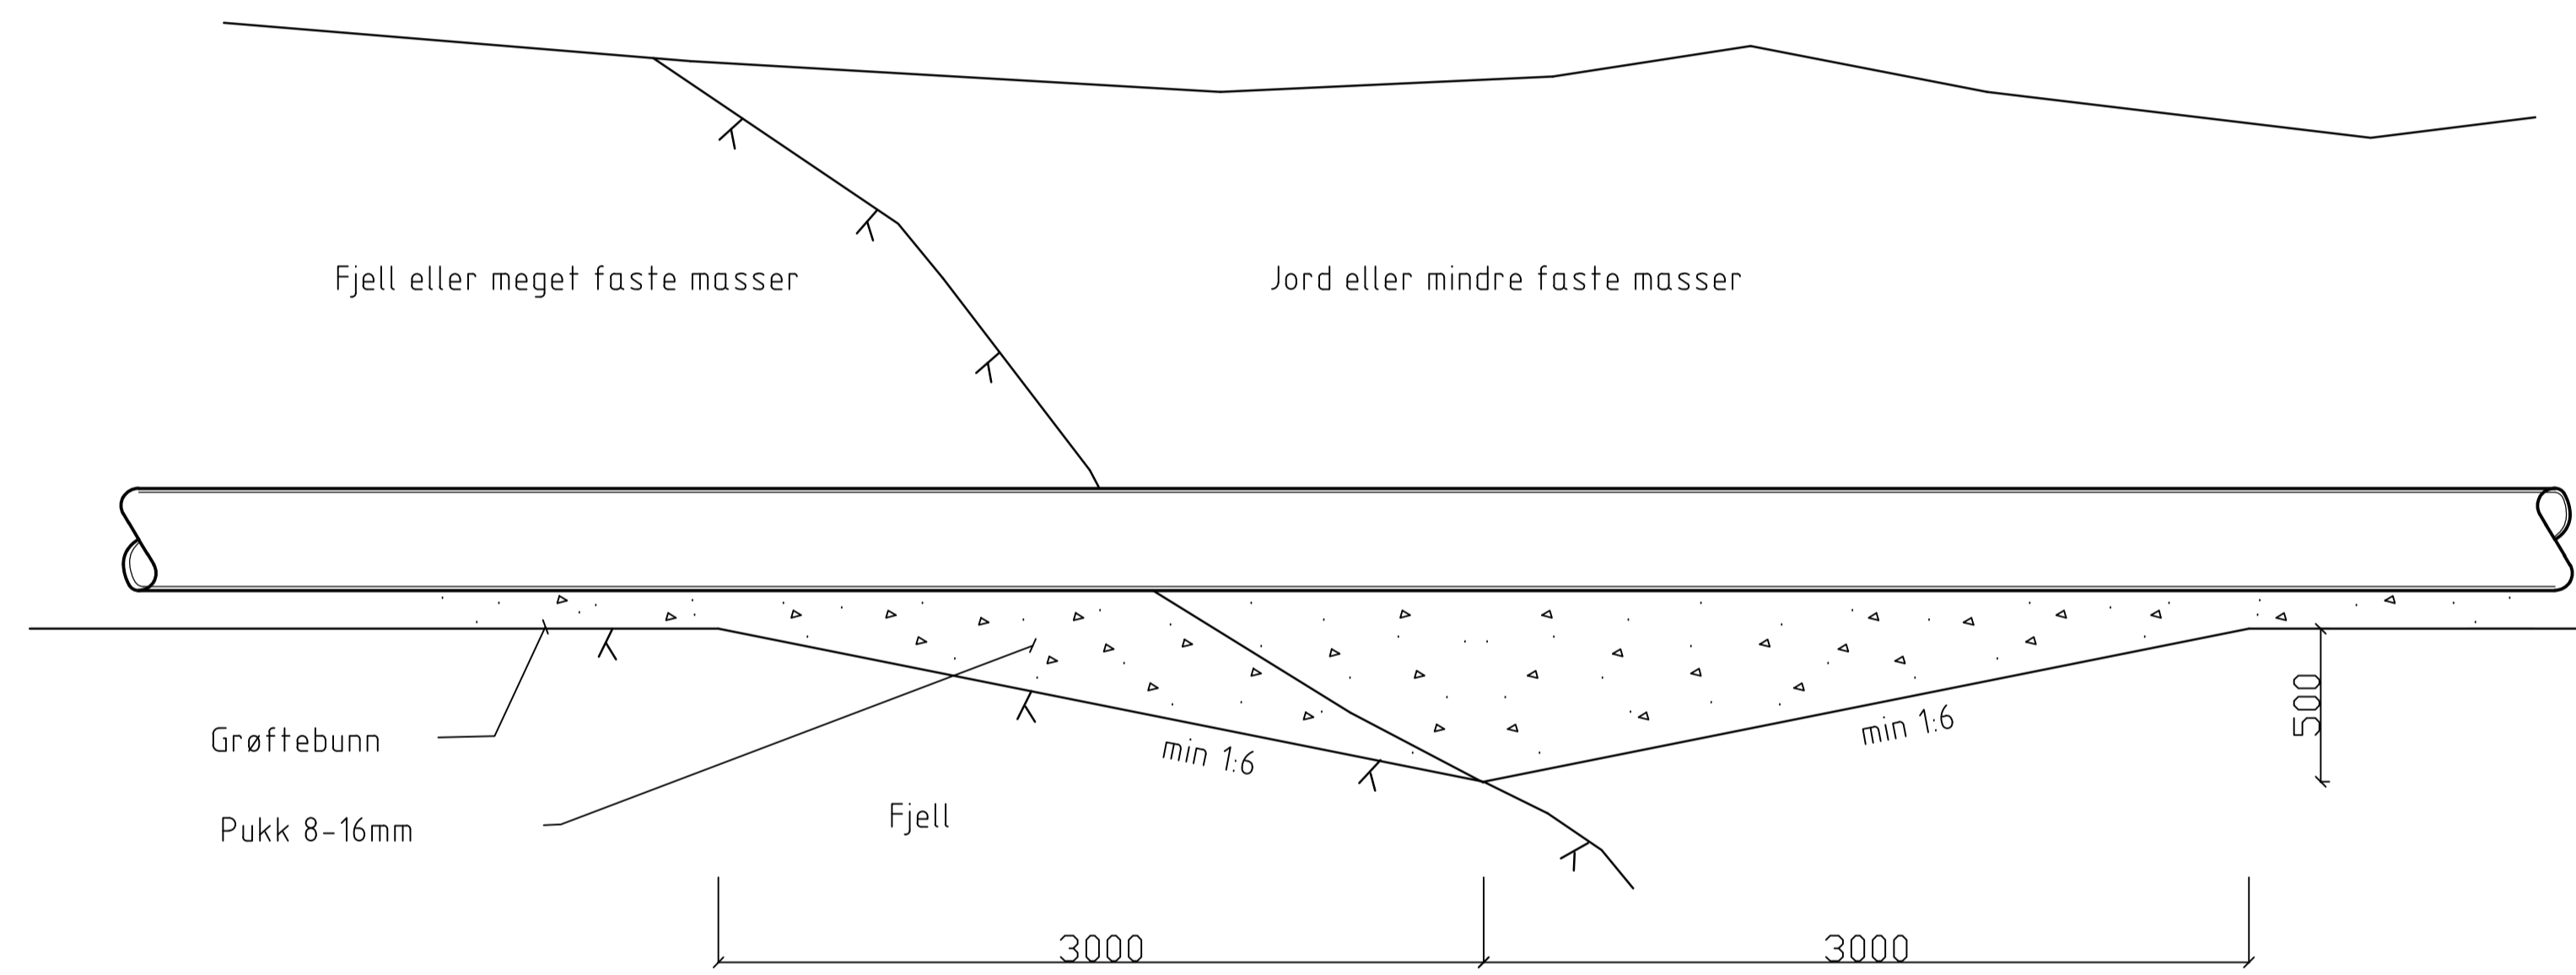

Der grunnforholdene i ledningsgrøfta skifter fra fjell til løsmasse eller fra en tett til en løs jordart, sprenges og graves kile (utspissing). I kilen utlegges egnet komprimerbar grus eller finpukk -lett komprimering.

REV. NR:	B
	A
	REV	REVIDERING GJELDER	PRO	KONT	DATO
Utkiling av ledningsgrøft			Tegnet av:	TKLN	
			Kontr. av:	SIPE	
			Seksb.:	BMIV	
			Date:	29.08.2017	
Normtegning			Målestokk:	1:50	
 Asker kommune			Ark. nr.:		
			Tegn. nr.:	AK-A 06	