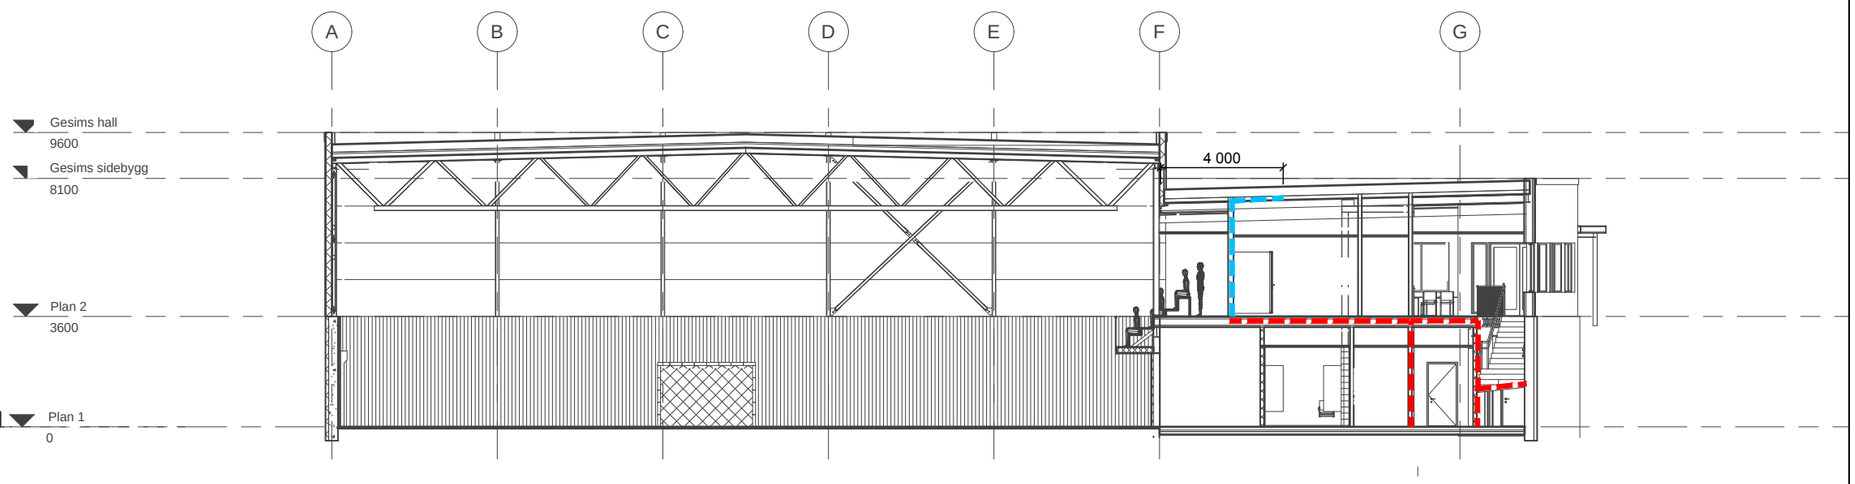

Konstruksjoner:

EI 30 [B30]

E 30 [F30]

Informasjon:

Risikoklasse:5
Brannklasse:1
Grunnflateareal:1 700m²

Bæreevne:

Bæresystem i akse A-F: R 15
Bæresystem i akse F-G: R 30 [B 30]

Branntekniske installasjoner:

Brannalarmanlegg kat. 2 iht. NS 3960:2013 og NS-EN 54-serien
Ledesystem iht. NS 3926 med høytsittende komponenter iht. NS-EN 1838
Slokkeutstyr

Annet:

Tegningen er å anse som konseptteging og skal leses sammen med brannkonseptet. Den har ikke status som byggetegning.

Revisjon	Dato	Beskrivelse	Utarbeidet	Fagkontroll	Godkjent
J02	2017-06-26	For bruk	HanSk	MaronRunbe	
C01	2017-03-03	For kontroll hos eksterne parter	HanSk	MaronRunbe	

Dette dokumentet er utarbeidet av Norconsult AS som del av det oppdraget som fremgår nedenfor. Opphavsretten tilhører Norconsult AS. Dokumentet må bare benyttes til det formål som oppdragsavtalen beskriver, og må ikke kopieres eller gjøres tilgjengelig på annen måte eller i større utstrekning enn formålet tilsier.

Backe Nordvest AS

Målestokk (gjelder for A1 format): 1:200

Tofte flerbrukshall
Branntegning
Snitt C

Norconsult

Oppdragsnummer	Tegningsnummer	Revisjon
5170607	F40-00-01	J02

"X:\no\oppdrag\Kristiansund\251\7061\5170607\BIM\Bramn\Arkfil\Tofte flerbrukshall. Branntegning snitt.dwg - HanSk - Plottet: 2017-06-26, 11:11:13 - XREF = Snitt C"