






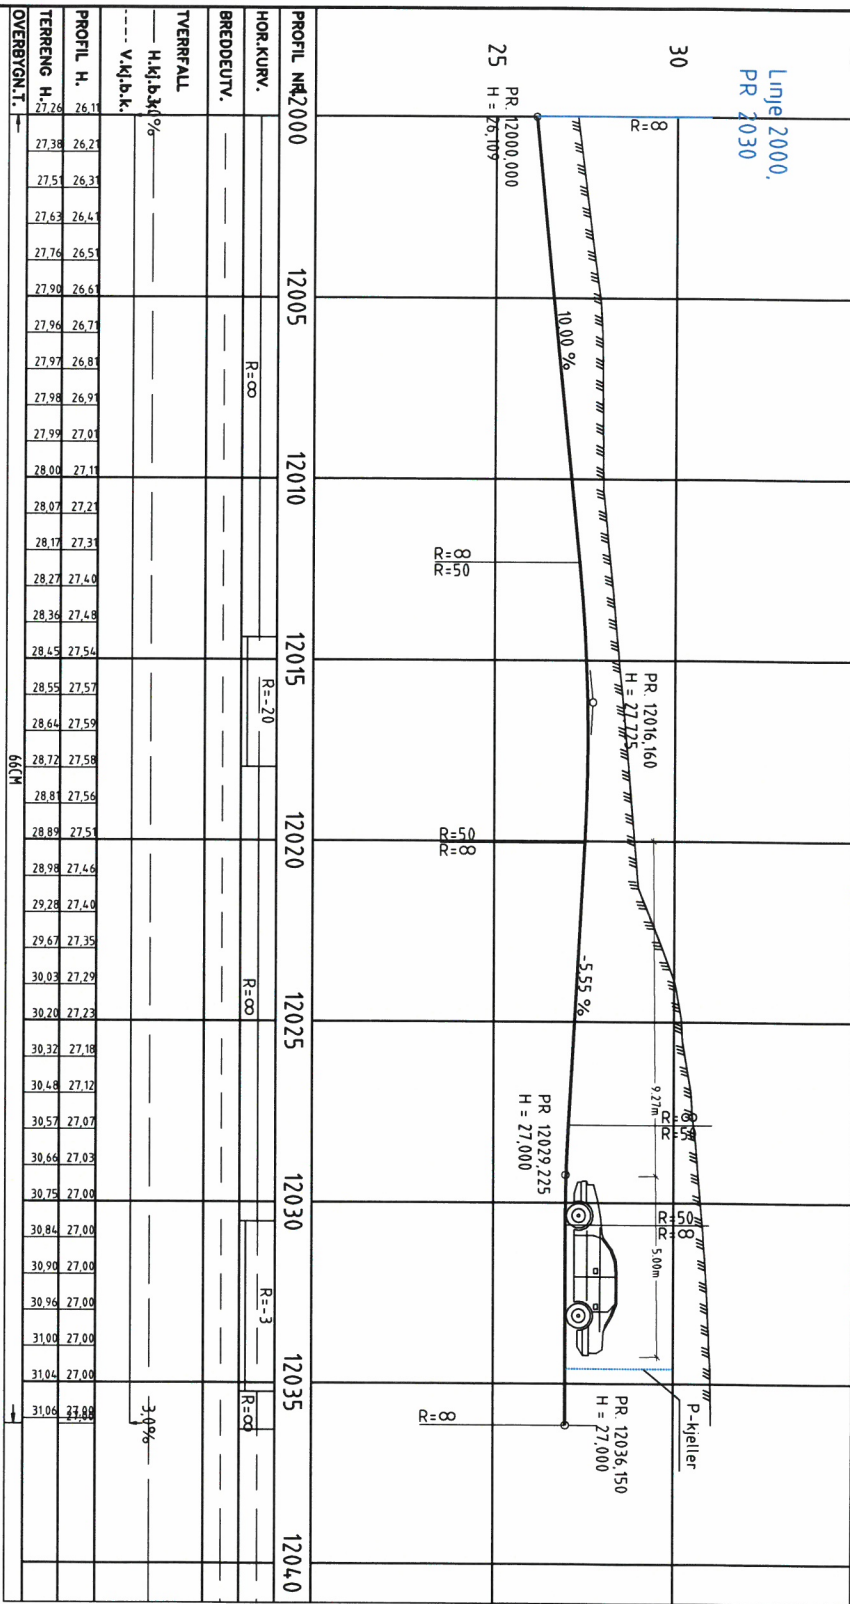

H.O.H.  
Lengdeprofil,  
Nedkjøringsrampe  
(linje 12000)  
Mh=1:100/ Mh=1:100



REV	REVISJON	REVISJONSDATO	REVISJONSBETENNING
A	1	03.12.2019	MGP   GJE
Kontrollert etter ferdigplass 10.10.2019			
REV	REVISJON	REVISJONSDATO	REVISJONSBETENNING

Team bygg prosjekt AS  
Odalstveien

Lengdeprofil av nedkjøringsrampe  
til parkeringskjeller


PROSJEKT	13634
TEGNET AV	GJE
KONTR. DATO	02.07.2019
KONTR. AV	SJD
MALENER	m
MALESTOKK	A2: M4:1:100
TEGNSKISSE	C4
TEGNSKISSESTATUS	Reguleringsplan
FILE	A

STENER SØRENSEN  
3003 DAMMVEI  
1100 KJELLER

Grønt 53  
Rindalstveien 115  
3003 DAMMVEI  
Tlf: 32 76 44 70  
mailto:stener@stener.no






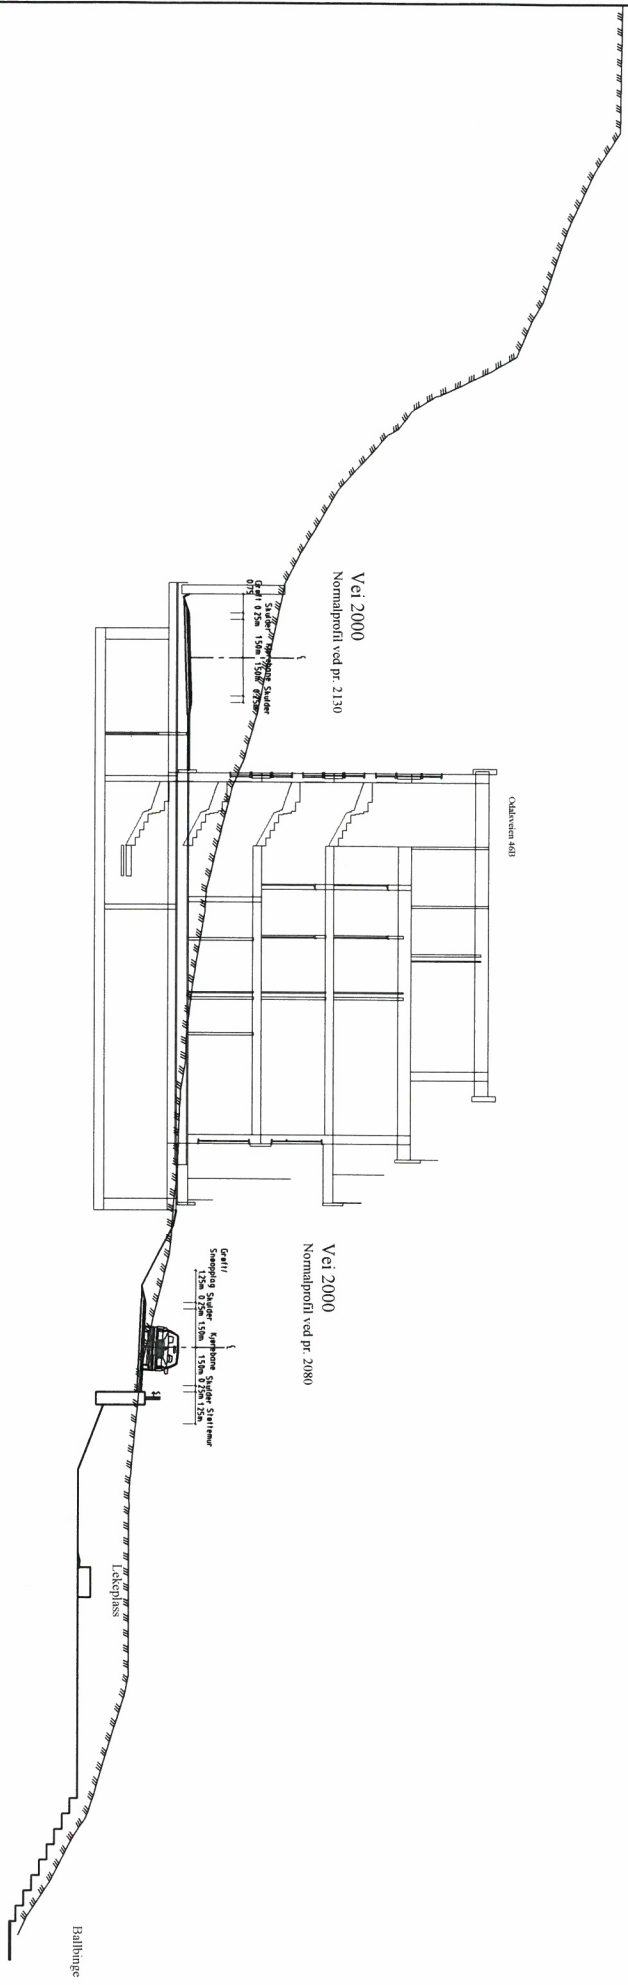


<b>Team bygg prosjekt AS</b> <b>Odalveien</b> Normalprofiler Linje 2000 Pr. 2130						

Sporing 1  
Personbil, innkjøring  
M= 1:200

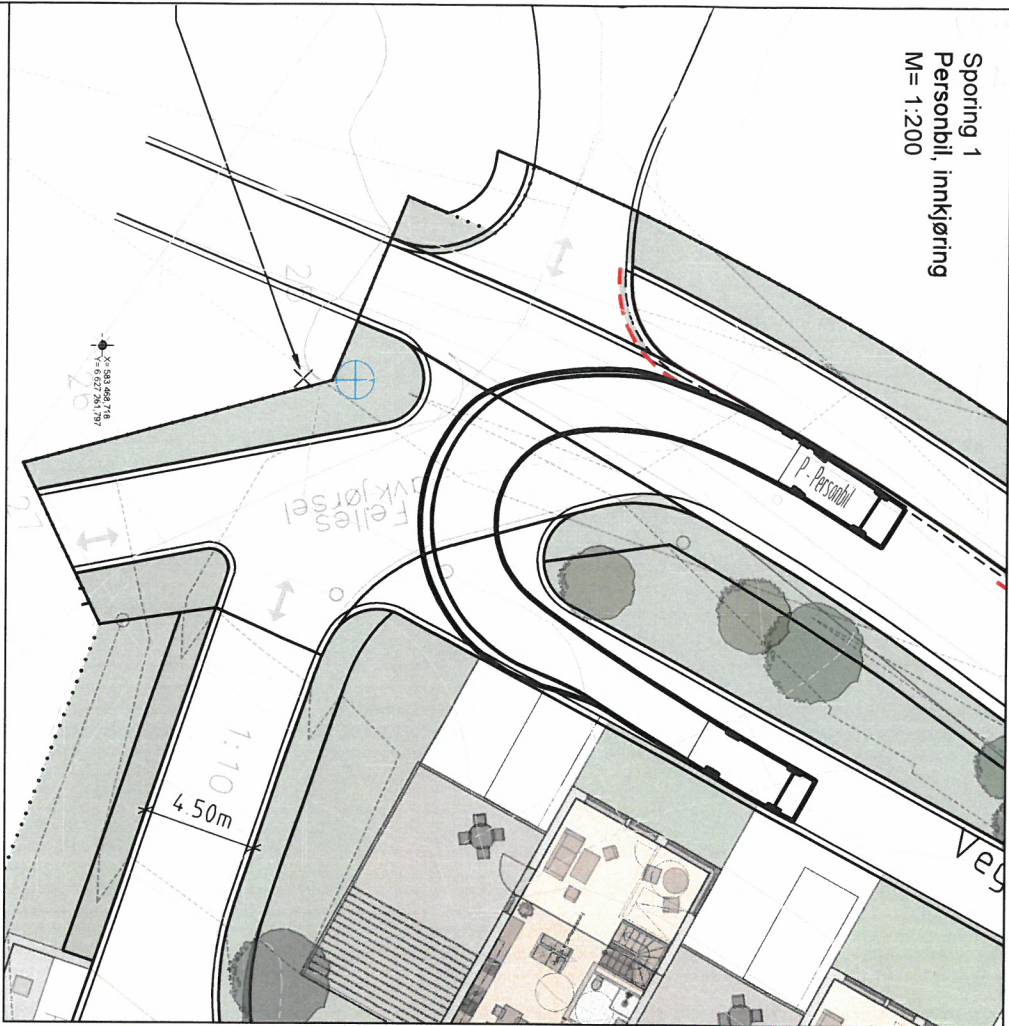


Sporing 2  
Personbil, utkjøring  
M= 1:200

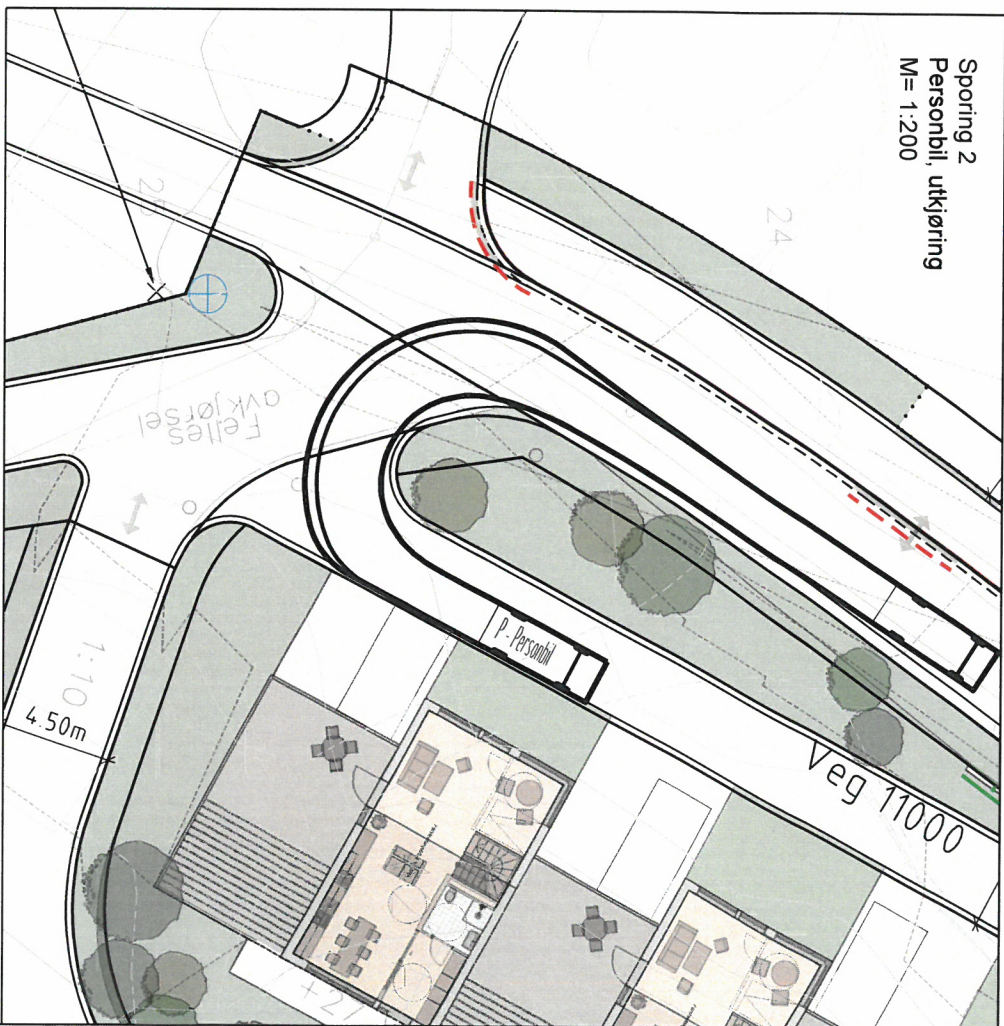






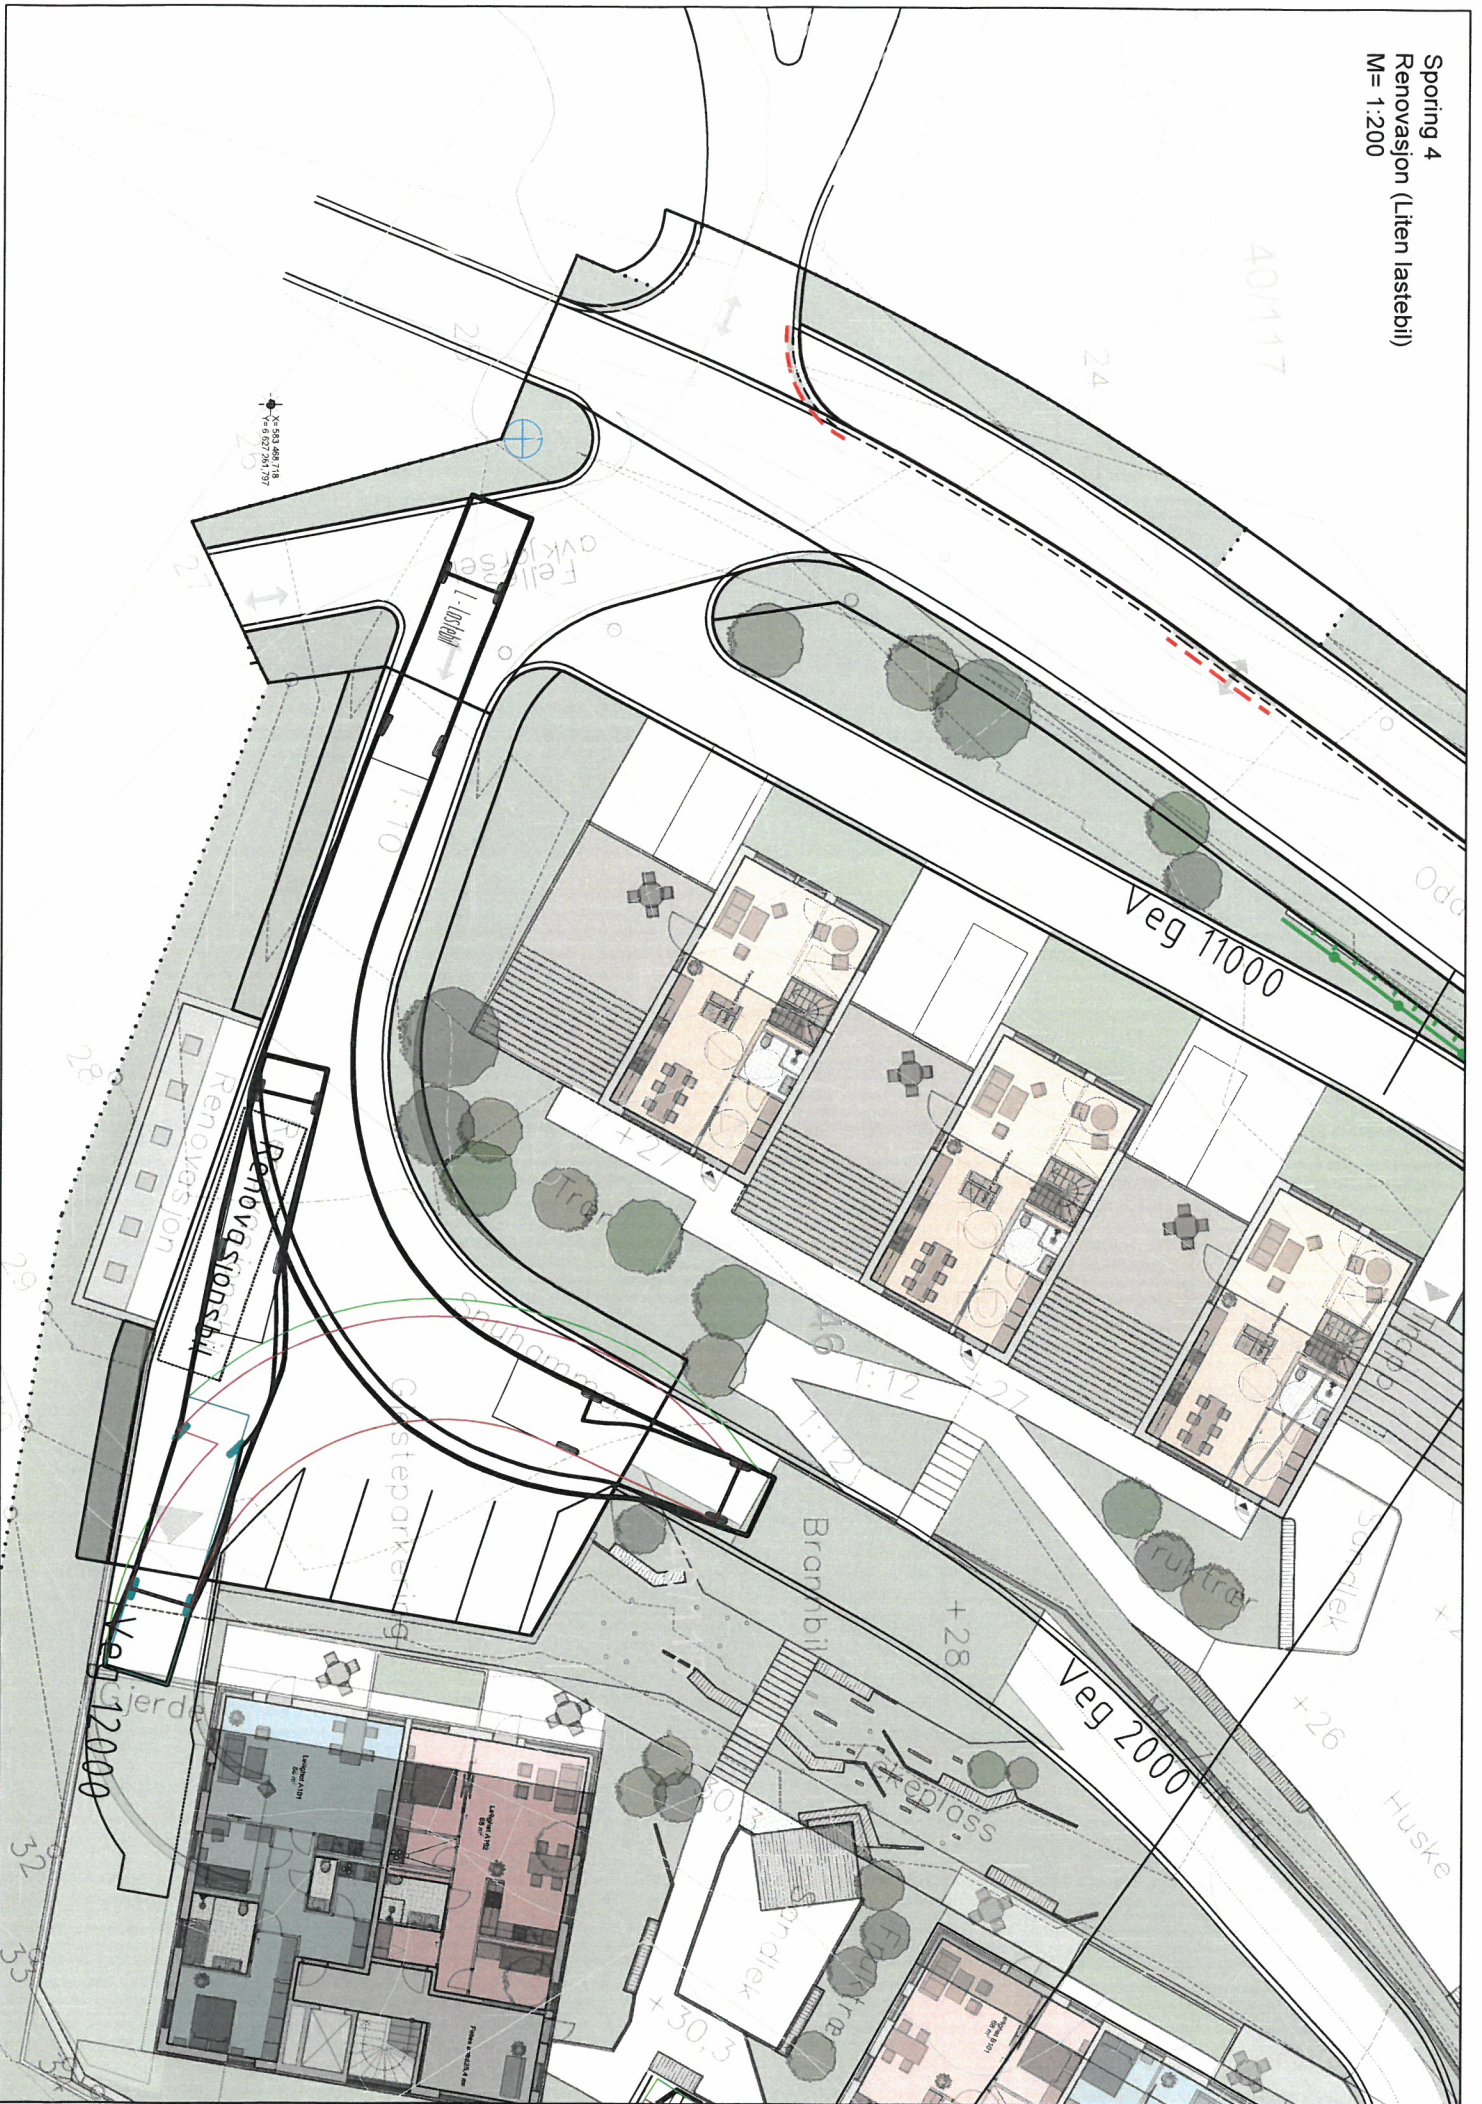



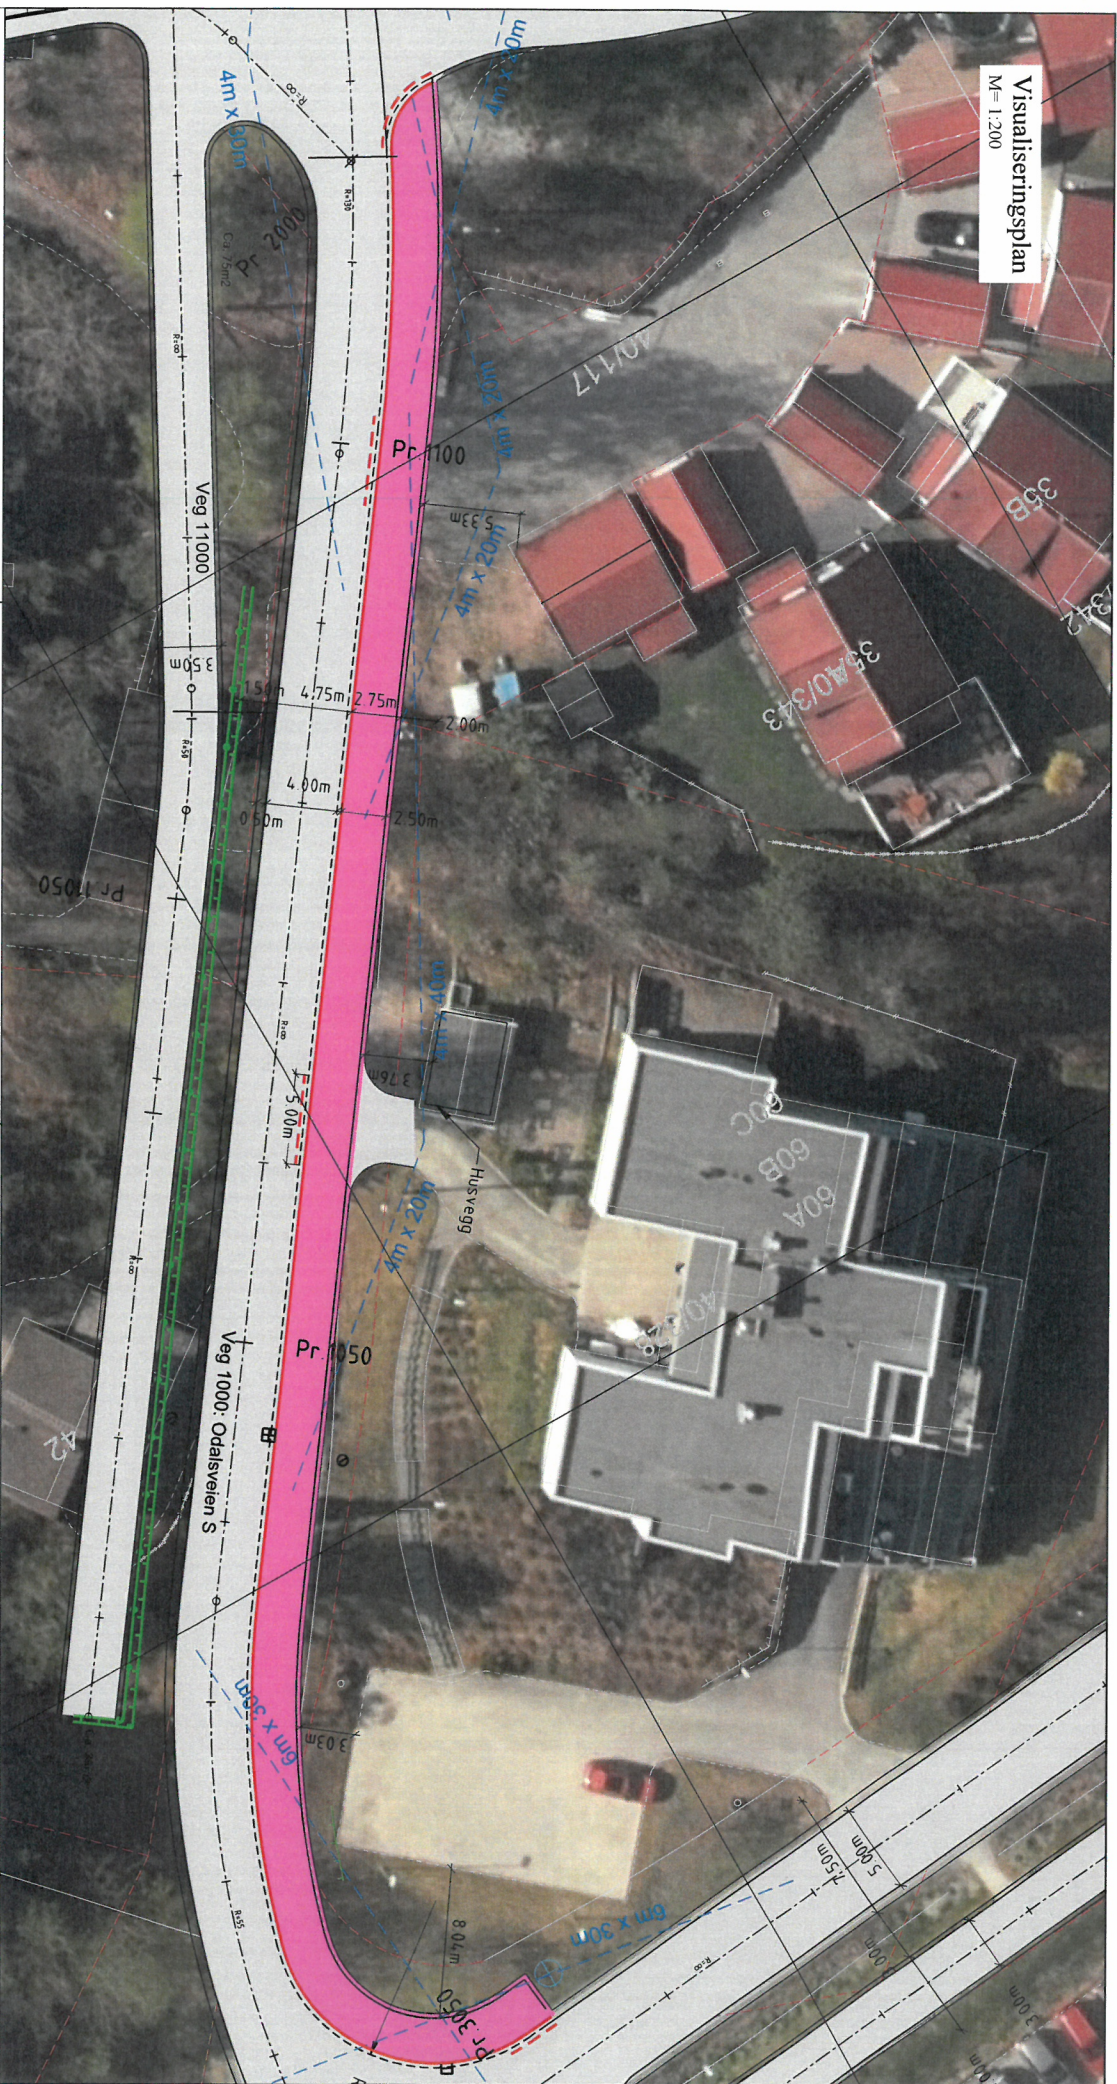

Tegnforklaring

Eksisterende

Prosjekterte

- |  |                             |
|--|-----------------------------|
|  | Sentringe                   |
|  | Sludekant                   |
|  | Kjøreflate                  |
|  | Kantstein, naturstein       |
|  | Kantstein, nedsenket        |
|  | Eiendomsgrænse              |
|  | Mur                         |
|  | Sandfangstak med kopperrist |
|  | Sandfangstak med filterist  |
|  | Hjelpesluk med kopperrist   |
|  | Hjelpesluk med filterist    |
|  | Rekkverk                    |
|  | Frisklingje                 |

Forger

- |  |          |
|--|----------|
|  | Kjøreveg |
|  | Fortau   |

REV	REV. GJELDER	DATE	SIGN.	KTR.
<p>Team Bygg Prosjekt AS Odalsveien</p> <p>Visualiseringsplan for fortau langs Odalsveien S</p>				
HØRTE	INNSØK	KOORD.	ETTER 89	
TEGNE	SYSTEM	UTEN 32		
SKISSE	DATE	06.12.2019		
13634	TEGNER AV	MTRP		
KONTR. DATE	03.12.2019			
KONTR. AV	GDB			
MALENERHET	IN			
MALESTØKK	A2, M=1:200			
TEGNERSTATUS	T2			
REGULERINGSTATUS	Reguleringssplan			
TEGNERSTATUS	REGULERING			
FILE				