
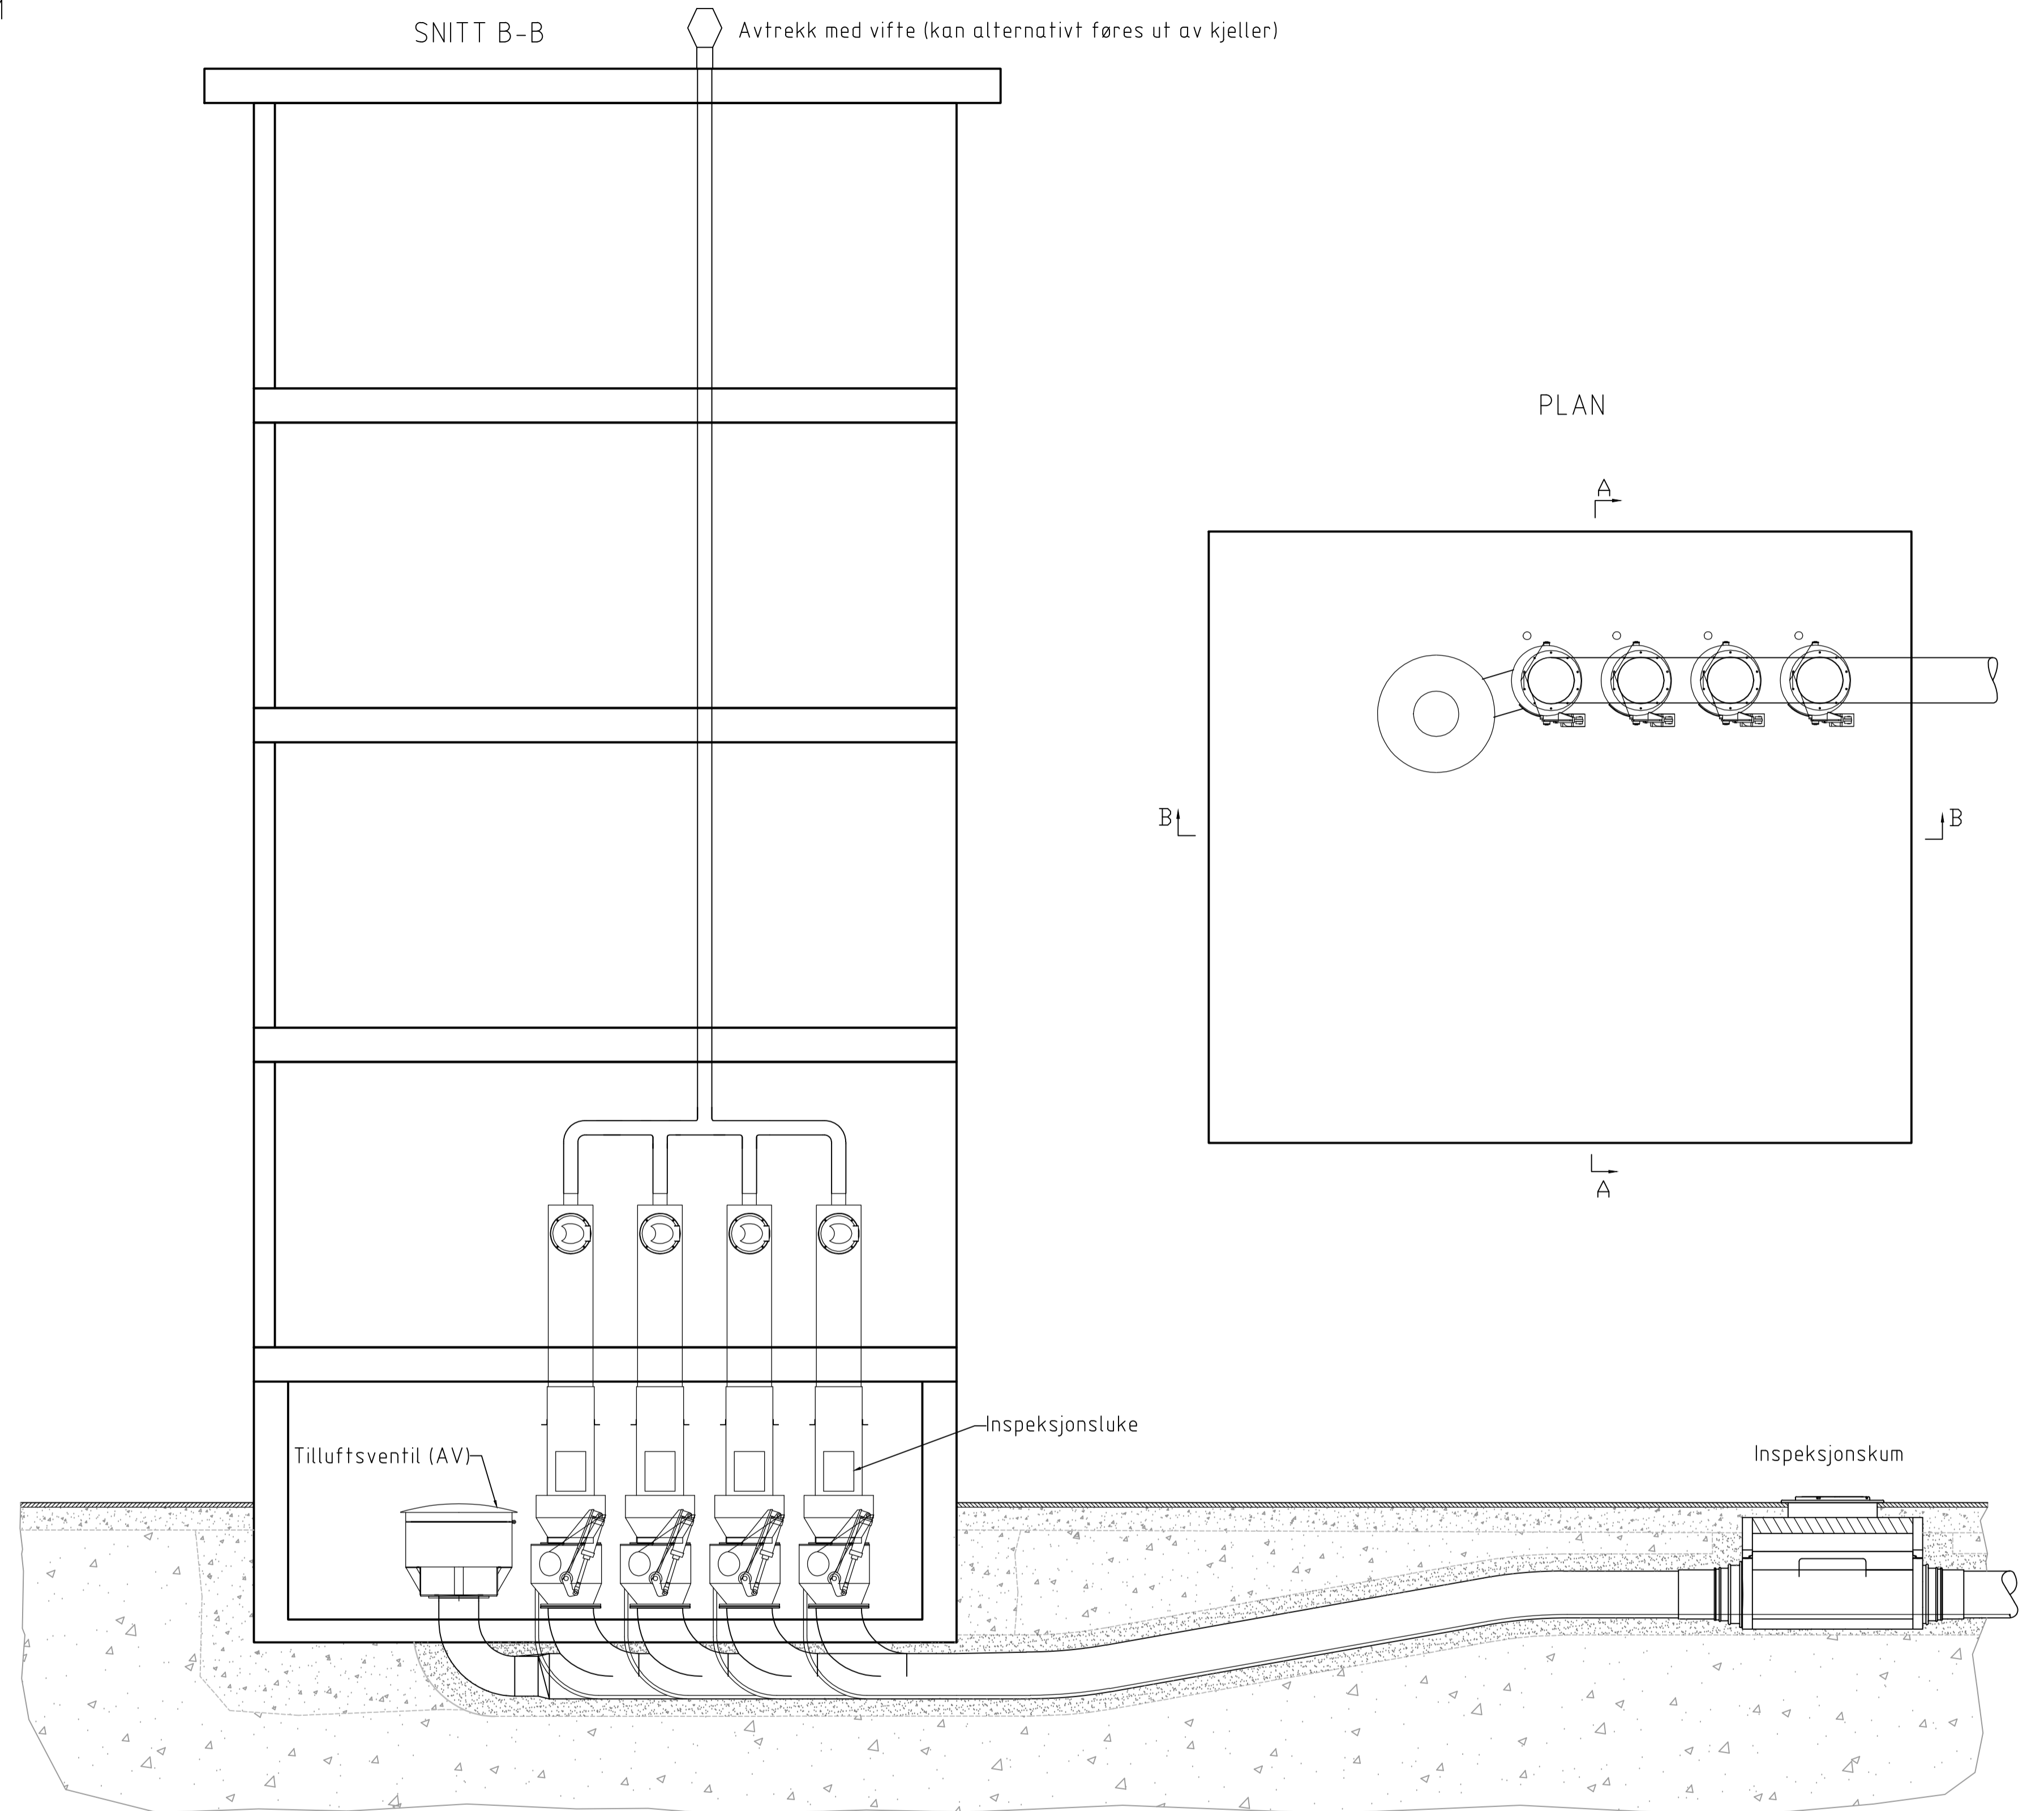



INNOMHUS NEDKAST TIL
STASJONÆRT SYSTEM

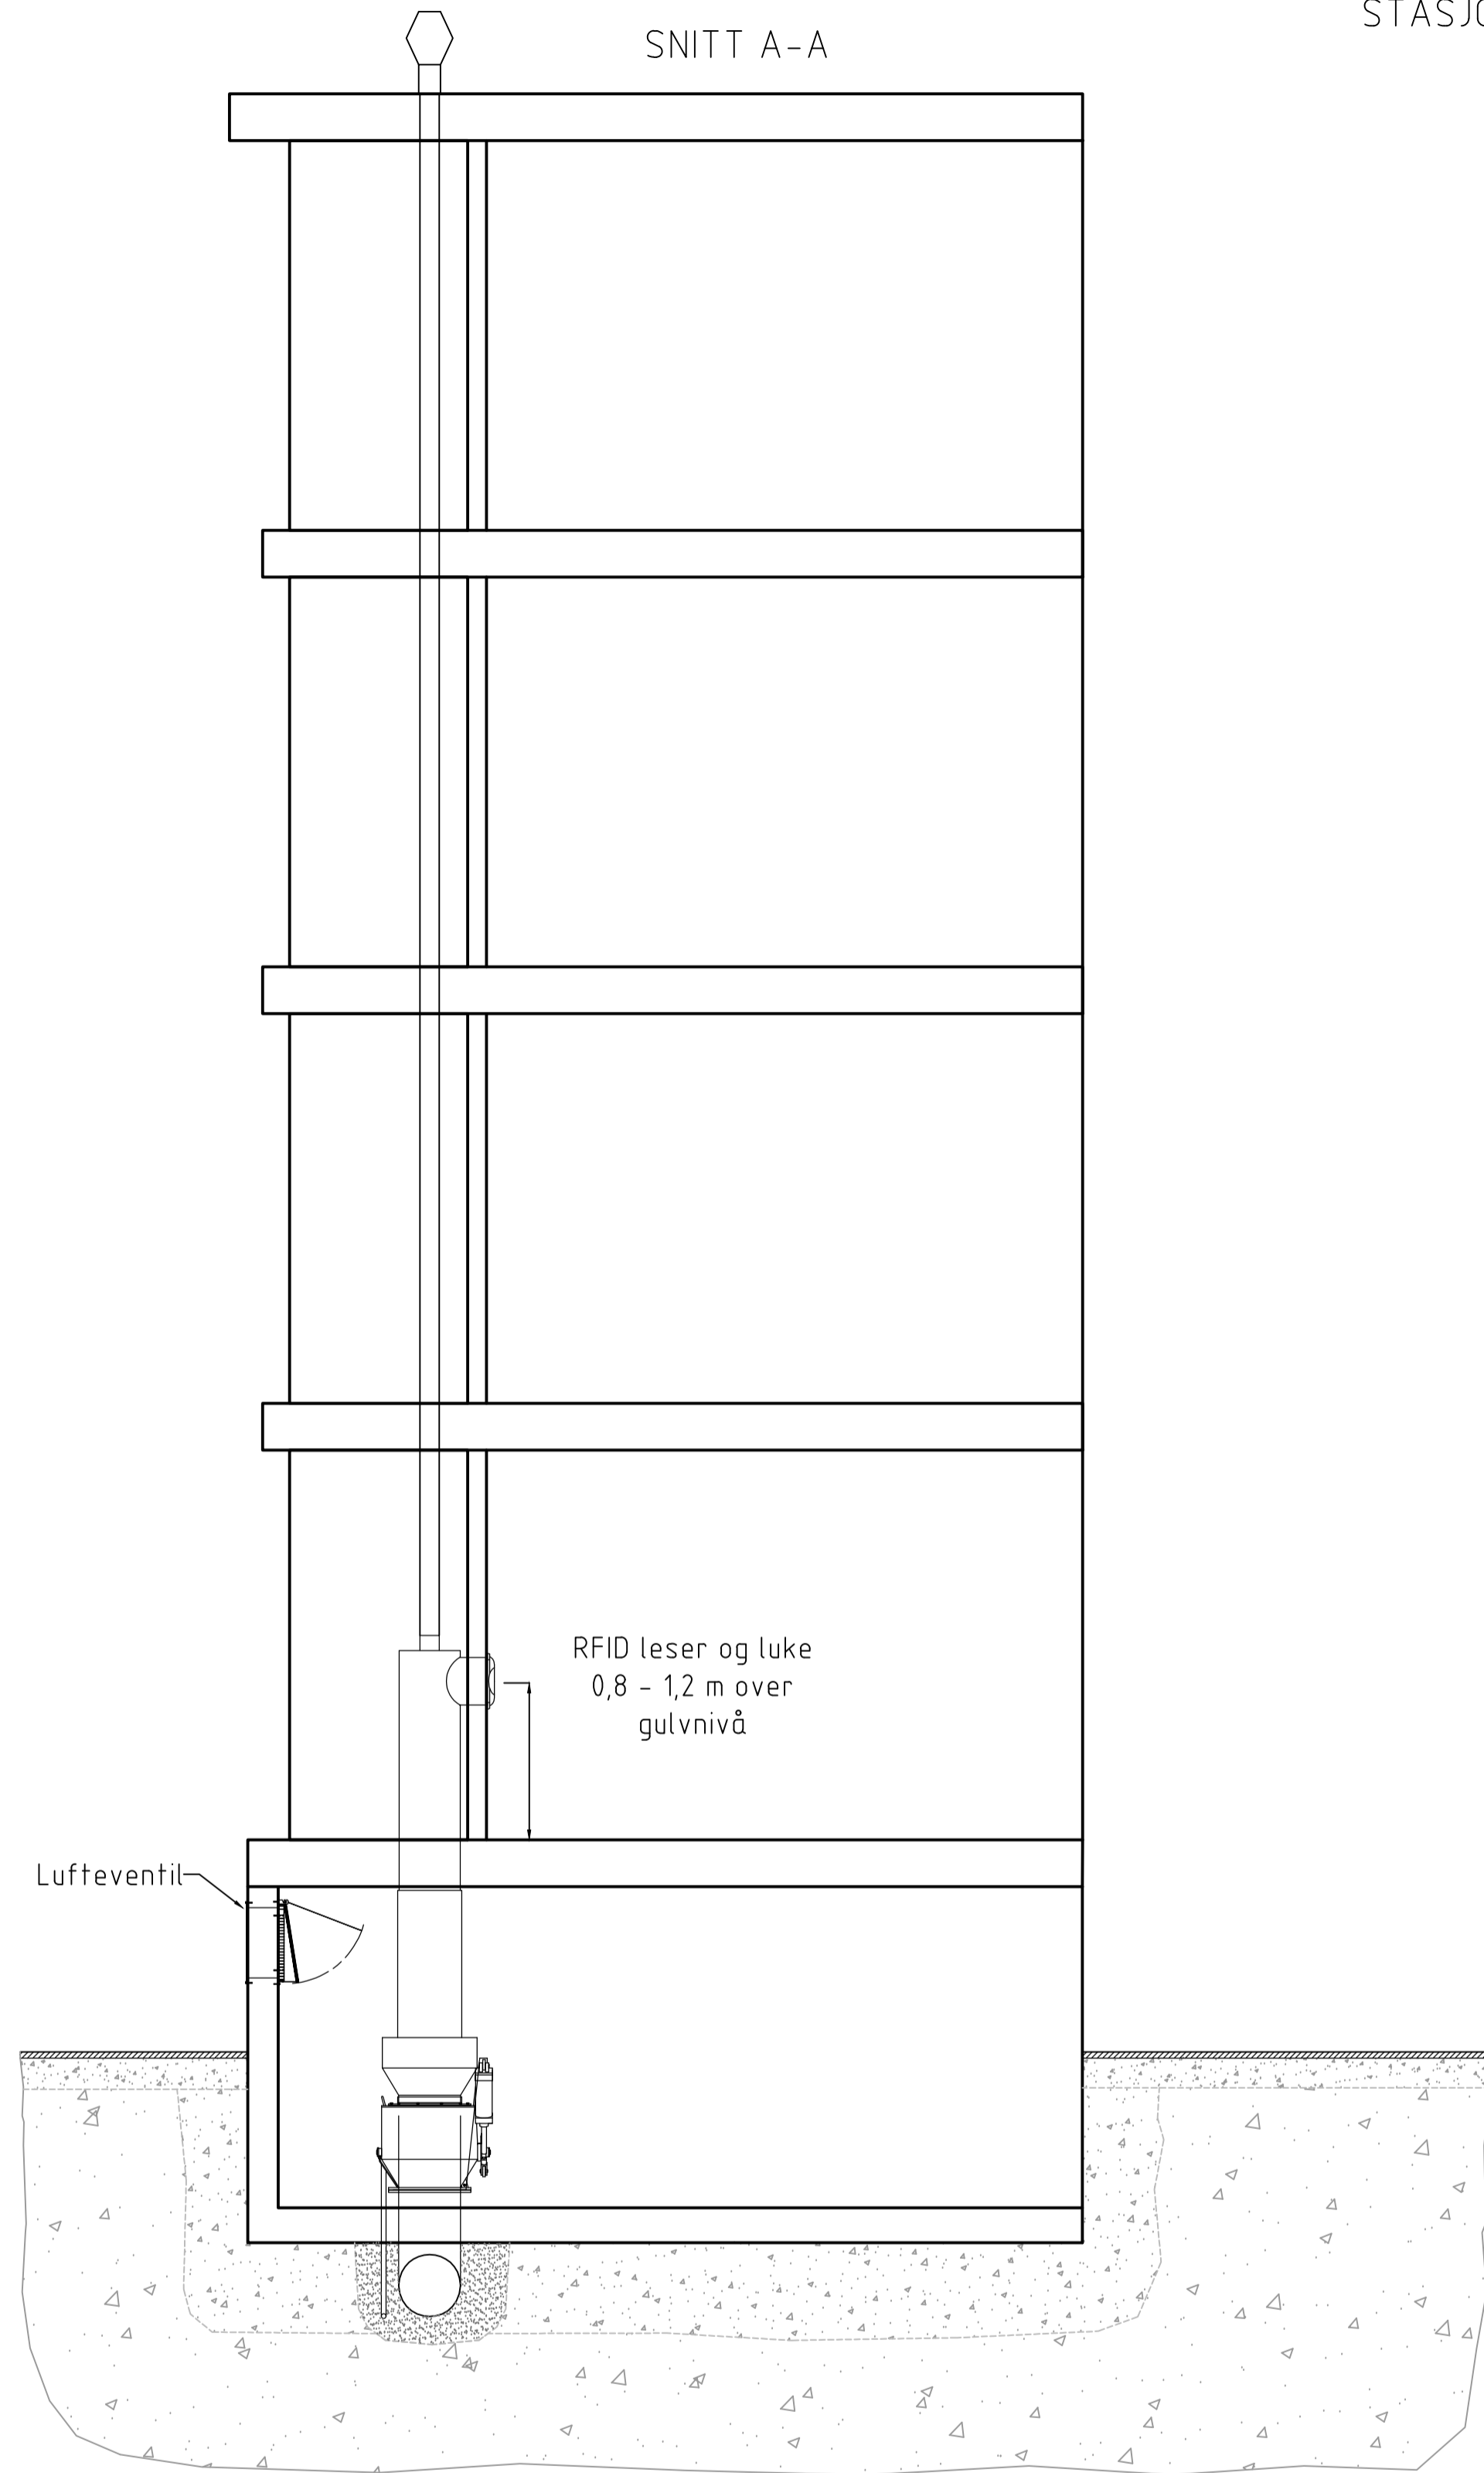

REV. NR:	B
	A
	REV	REVIDERING GJELDER	PRO	KONT	DATO
Nedkast			Tegnet av:	TKLN	
Nedkast til stasjonært system, innomhus			Kontr. av:	SIPE	
Normtegning			Seksb.:	BMIV	
			Dato:	29.08.2017	
			Målestokk:	1:75	
			Ark. nr.:		
 Asker kommune			Tegn. nr.:	AK-A 10-3	