


BESKRIVELSE	TAKHØYDE [m]
Utvendig lastning	4,5
Innvendig lastning	5,5
Komprimator	5,5
M. sykton (1. og 2. etg.)	8,0

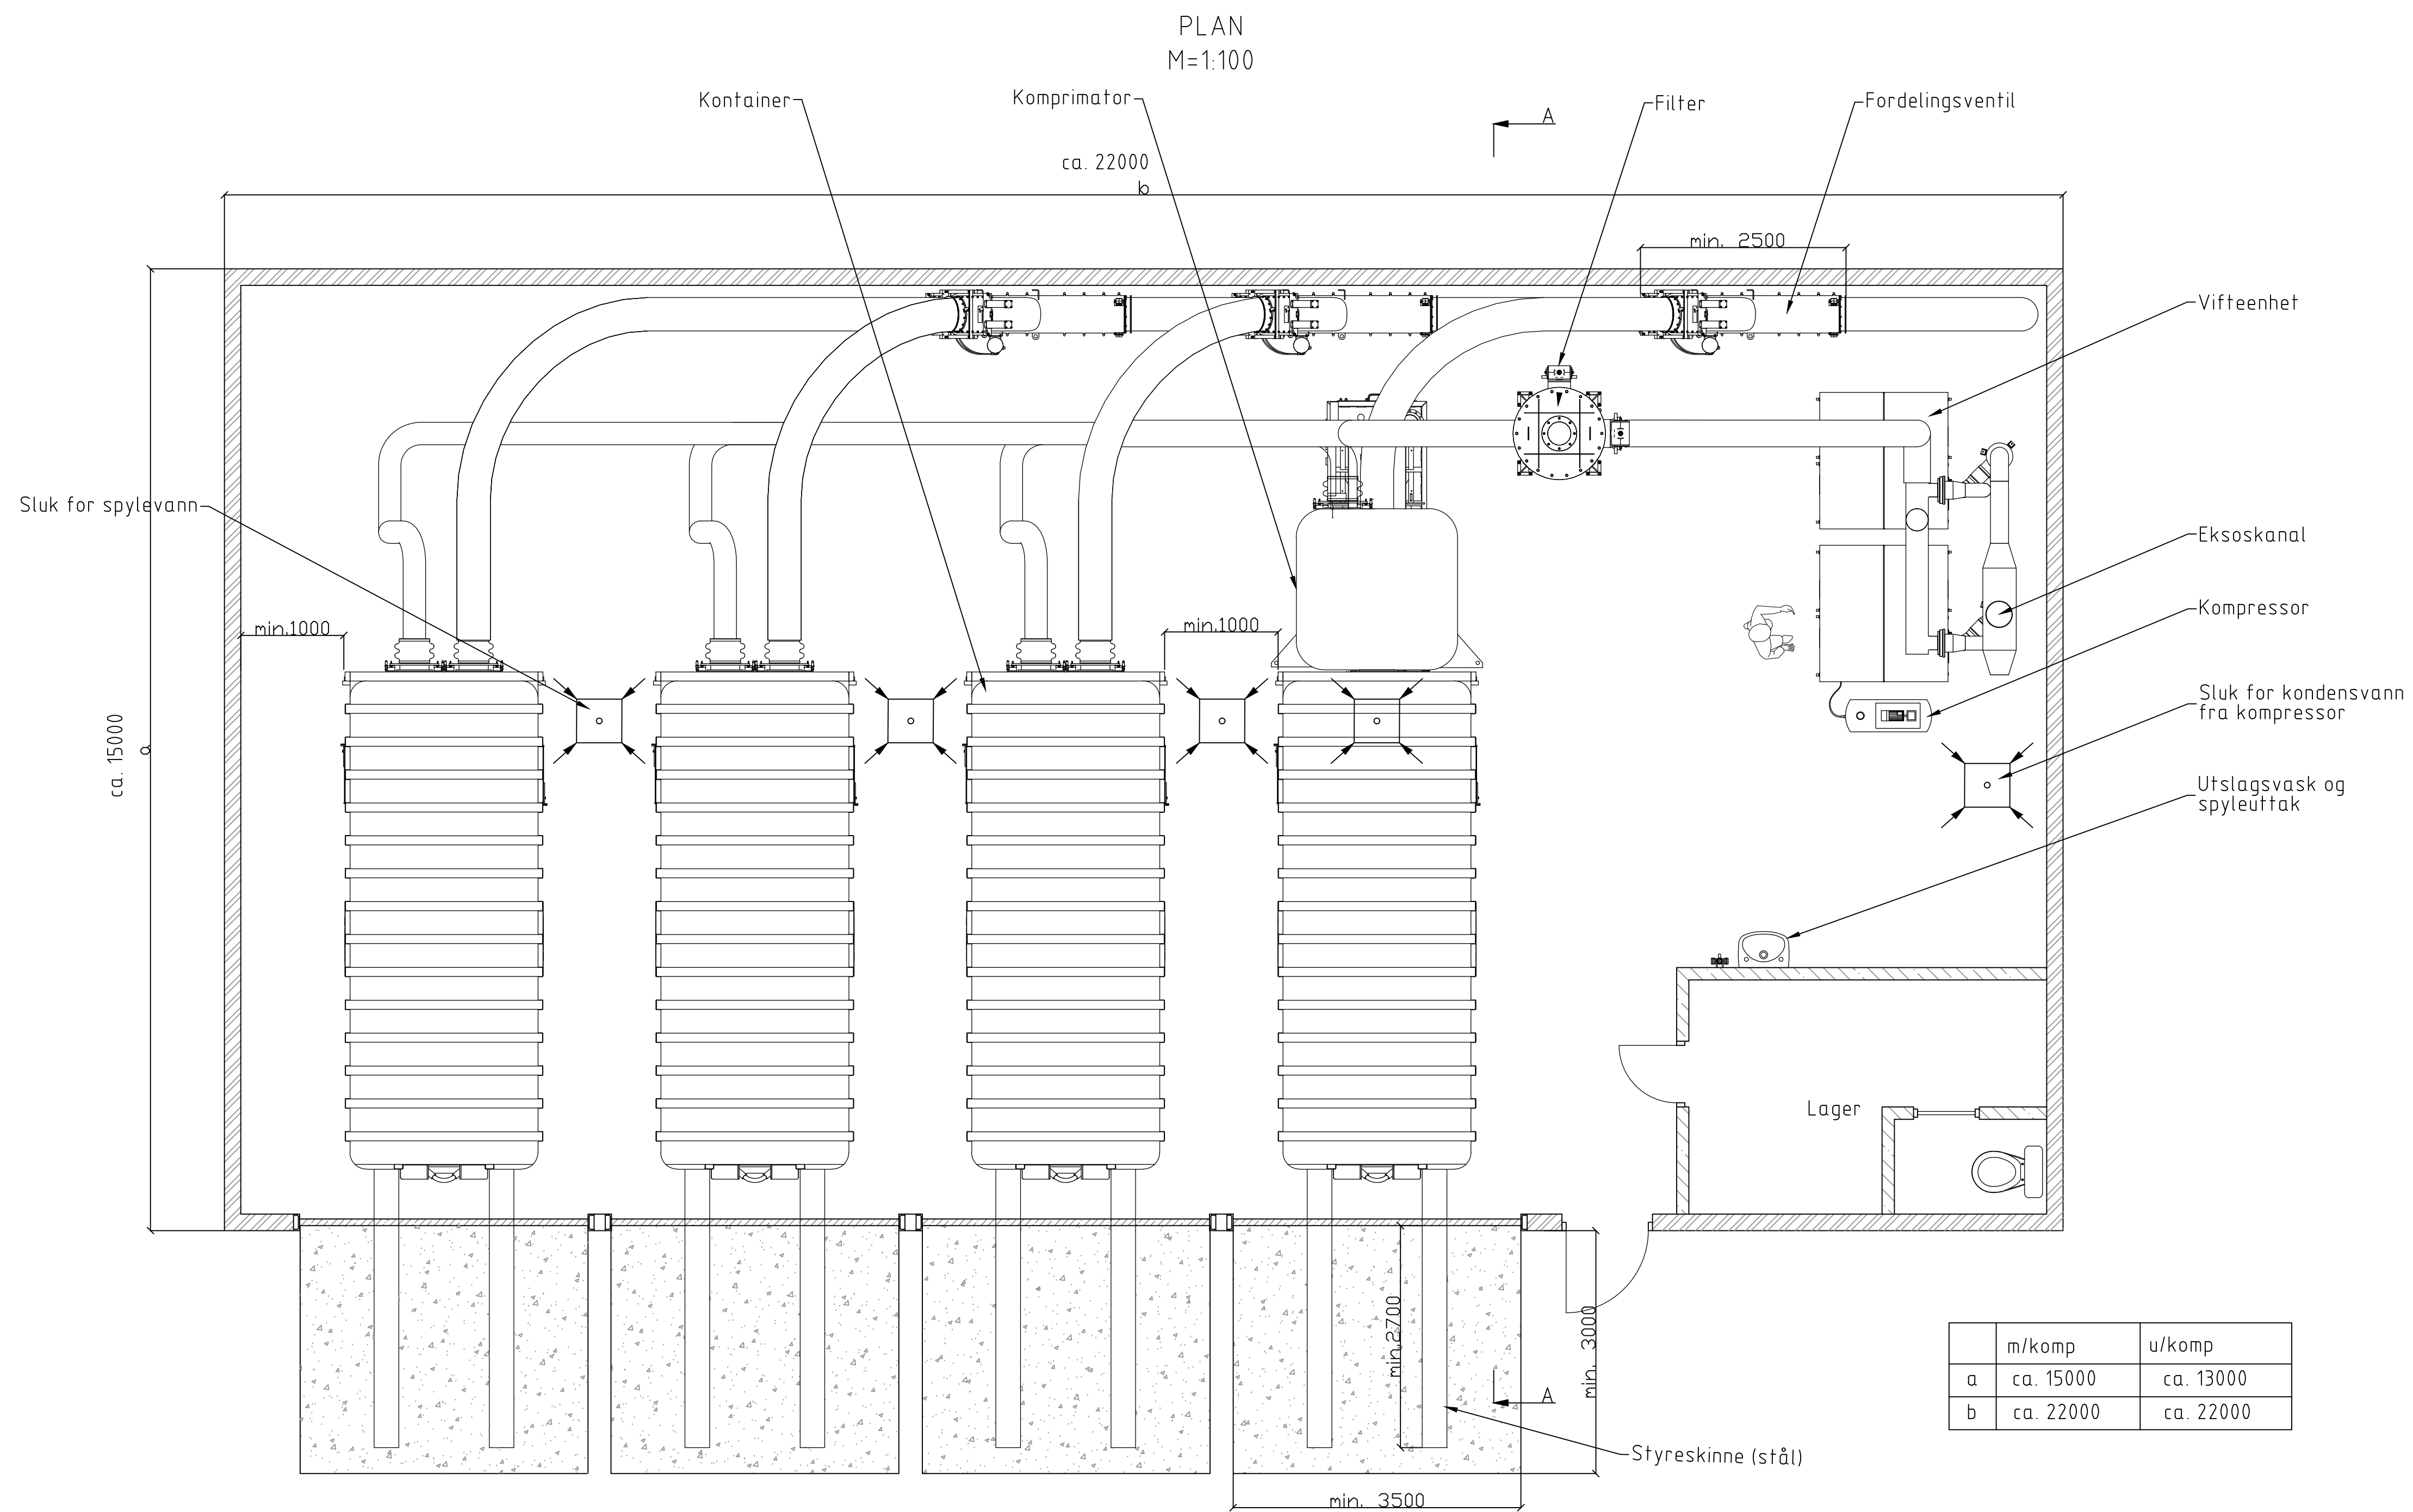

	m/komp	u/komp
a	ca. 15000	ca. 13000
b	ca. 22000	ca. 22000

TERMINALEN SKAL SOM ET MINIMUM INNEHOLDE FØLGENDE:

- Epoxybehandlet betongdekke på gulv.
- Veggmateriale av vannfast kvalitet minimum 1m over gulv.
- Ventilasjonsanlegg
- Nødspjeld for utligning av trykk.
- Innbruddsikker dør.
- Knussikkert utelys og fotoceller.
- Styreskinne til containere.
- Spylevannsuttak, minimum 38mm.
- Sluk for spyling av gulv.
- Utlagsvask/servant.
- Arbeidsrom hvor støynivået ikke overskrider 80dB.
- Armert betongdekke utefor porter som legges med fall vekk fra bygg.

REV. NR.	B	A	REV	REVIDERING GJELDER	PRO	KONT	DATO

<b>Terminal for avfallssug</b>	Tegnet av: TKLN
Stasjonært anlegg	Kontr. av: SIPE
	Seksb.: BMIV
	Dato: 29.08.2017

Normtegning	Målestokk: 1:100
Ark. nr.:	



Asker  
kommune

Tegn. nr.:  
**AK-A 11**